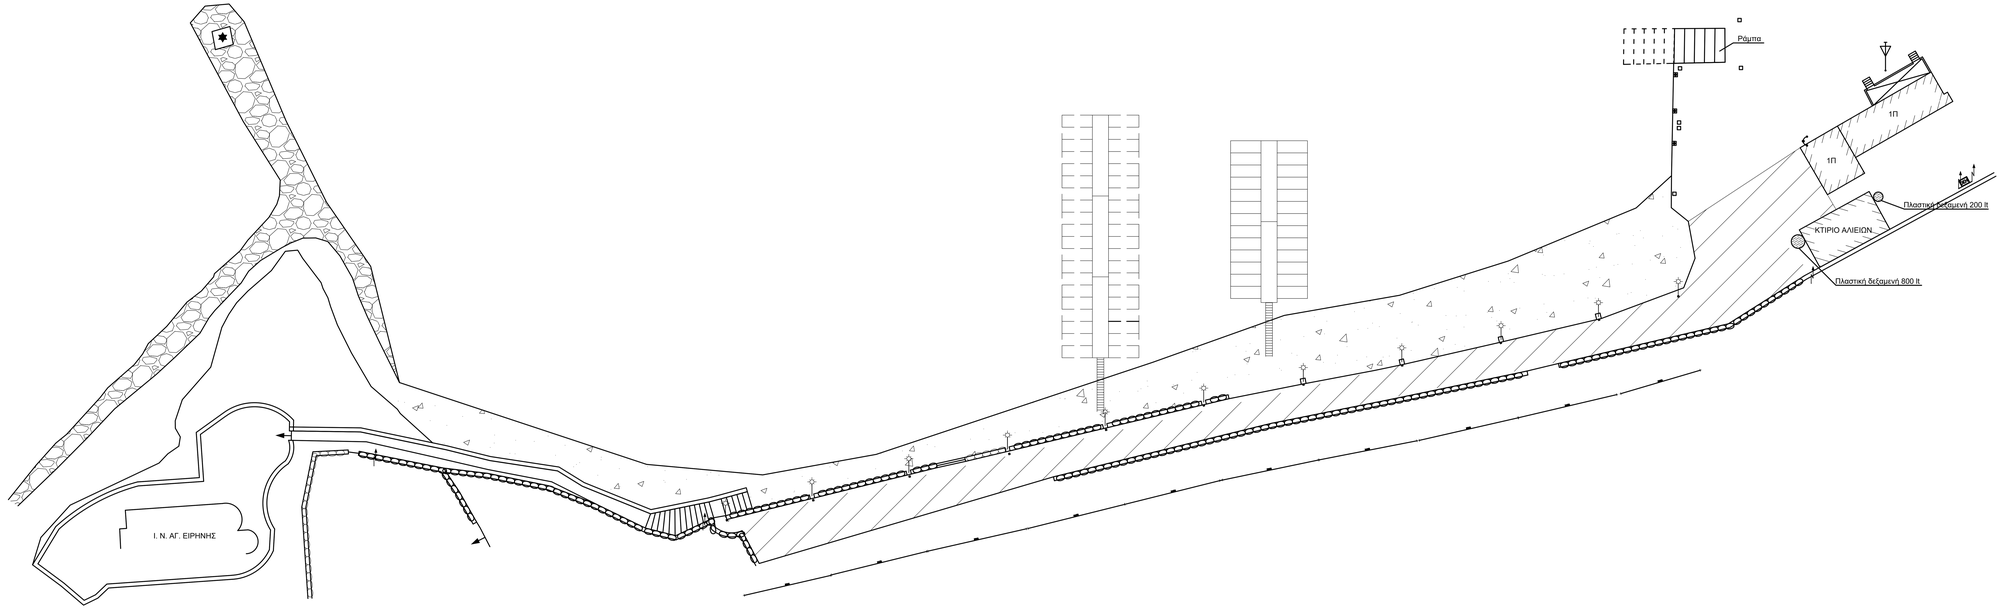

Υπόμνημα

- Φάρος ναυσιπλοΐας
- Δέστρα
- Φρεάτιο 20x20
- Πλαστική δεξαμενή
- Φωτιστικό σώμα
- Περιοχή έργου

ΕΡΓΟΔΟΤΗΣ:

ΔΗΜΟΤΙΚΟ ΛΙΜΕΝΙΚΟ ΤΑΜΕΙΟ ΙΟΥ

ΜΕΛΕΤΗ:

ΒΕΛΤΙΩΣΗ ΕΓΚΑΤΑΣΤΑΣΕΩΝ
ΑΛΙΕΥΤΙΚΟΥ ΚΑΤΑΦΥΓΙΟΥ ΙΟΥ

ΤΙΤΛΟΣ ΣΧΕΔΙΟΥ:

ΚΑΤΟΨΗ ΠΕΡΙΜΕΤΡΙΚΗΣ ΟΔΟΥ
ΑΛΙΕΥΤΙΚΟΥ ΚΑΤΑΦΥΓΙΟΥ

ΑΡΙΘΜΟΣ ΣΧΕΔΙΟΥ	4	ΚΛΙΜΑΚΑ	1:200
ΗΜΕΡΟΜΗΝΙΑ	ΣΕΠΤΕΜΒΡΙΟΣ 2021	ΣΧΕΤΙΚΑ ΣΧΕΔΙΑ	-

Συντάχθηκε
Ιος, 15-09-2021
Ο Μηχανικός

ΒΑΣΙΛΕΙΟΣ Γ. ΚΑΠΕΤΑΝΑΚΗΣ
Αρχιτέκτων Μηχανικός

Βασίλειος Καπετανάκης
Αρχιτέκτων Μηχανικός

Θεωρήθηκε
Ιος, 18-09-2021
Ο Προϊστάμενος Τ.Υ. Δήμου Ιητών

Αναστάσιος Ναυπλιώτης
Μηχανολόγος Μηχανικός