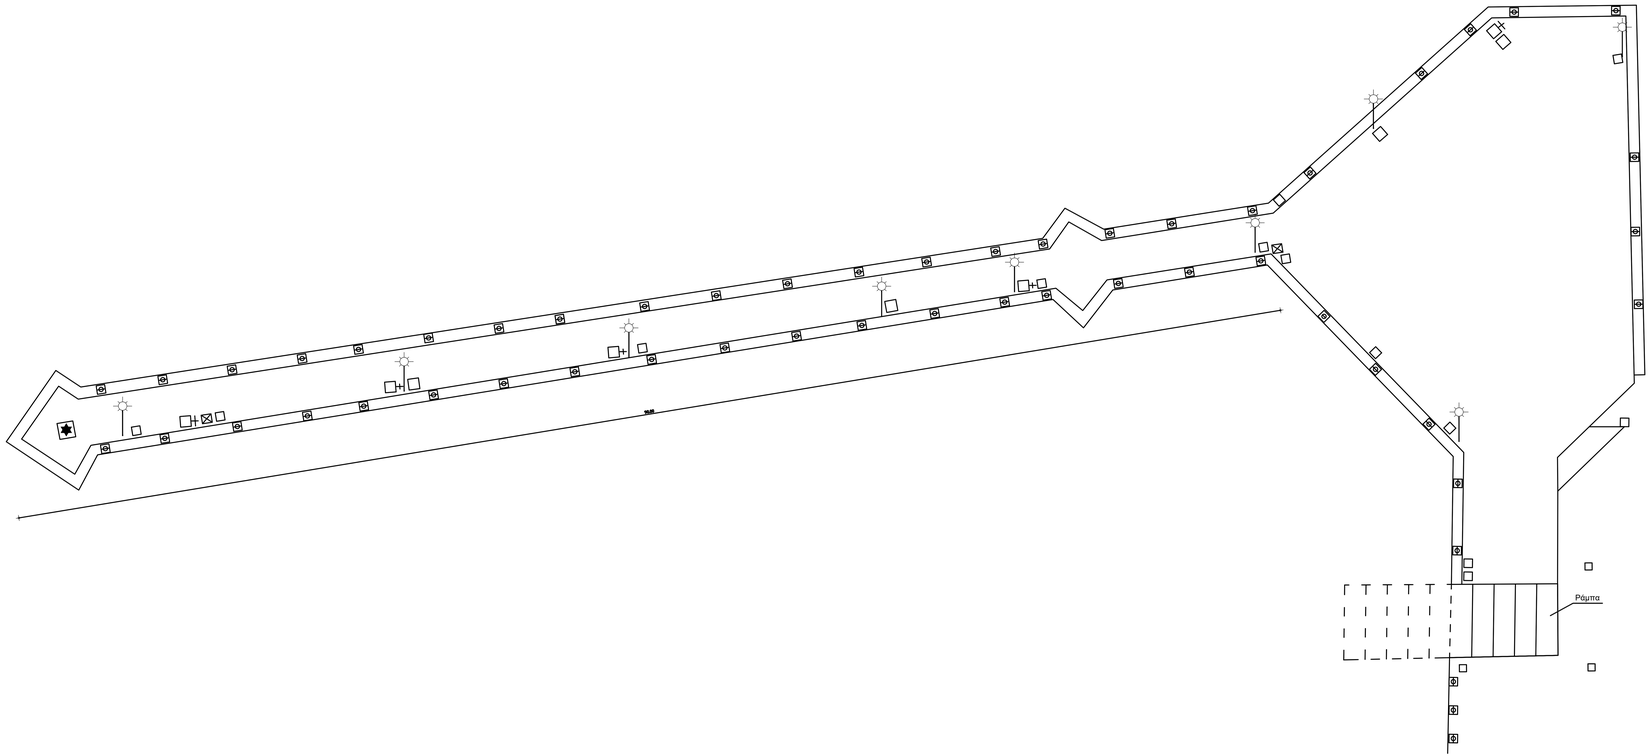

Υπόμνημα

- Φάρος ναυσιπλοΐας
- Δέστρα
- Φρεάτιο 30x30
- Πυροσβεστικός κρουνός
- Πίλλαρ νερού - ρεύματος
- Φωτιστικό σώμα

ΕΡΓΟΔΟΤΗΣ:

ΔΗΜΟΤΙΚΟ ΛΙΜΕΝΙΚΟ ΤΑΜΕΙΟ ΙΟΥ

ΜΕΛΕΤΗ:

ΒΕΛΤΙΩΣΗ ΕΓΚΑΤΑΣΤΑΣΕΩΝ
ΑΛΙΕΥΤΙΚΟΥ ΚΑΤΑΦΥΓΙΟΥ ΙΟΥ

ΤΙΤΛΟΣ ΣΧΕΔΙΟΥ:

ΚΑΤΟΨΗ ΠΡΟΒΛΗΤΑ

ΑΡΙΘΜΟΣ ΣΧΕΔΙΟΥ	1	ΚΛΙΜΑΚΑ	1:100
ΗΜΕΡΟΜΗΝΙΑ	ΣΕΠΤΕΜΒΡΙΟΣ 2021	ΣΧΕΤΙΚΑ ΣΧΕΔΙΑ	-

Συντάχθηκε
Ίος, 15-09-2021
Ο Μηχανικός

ΒΑΣΙΛΕΙΟΣ Γ. ΚΑΠΕΤΑΝΑΚΗΣ
ΑΡΧΙΤΕΚΤΩΝ ΜΗΧΑΝΙΚΟΣ

Βασίλειος Καπετανάκης
Αρχιτέκτων Μηχανικός

Θεωρήθηκε
Ίος, 18-09-2021
Ο Προϊστάμενος Τ.Υ. Δήμου Ιητών

Αναστάσιος Ναυπλιώτης
Μηχανολόγος Μηχανικός

C:\Users\ΠΑΝΑΓΙΩΤΗΣ\Desktop\ΑΛΙΕΥΤΙΚΟ ΙΟΥ\alieutiko iou.dwg, 22/10/2021 10:45:52 πμ, DWG To PDF.pc3