


ΝΟΤΙΟΔΥΤΙΚΗ ΟΨΗ

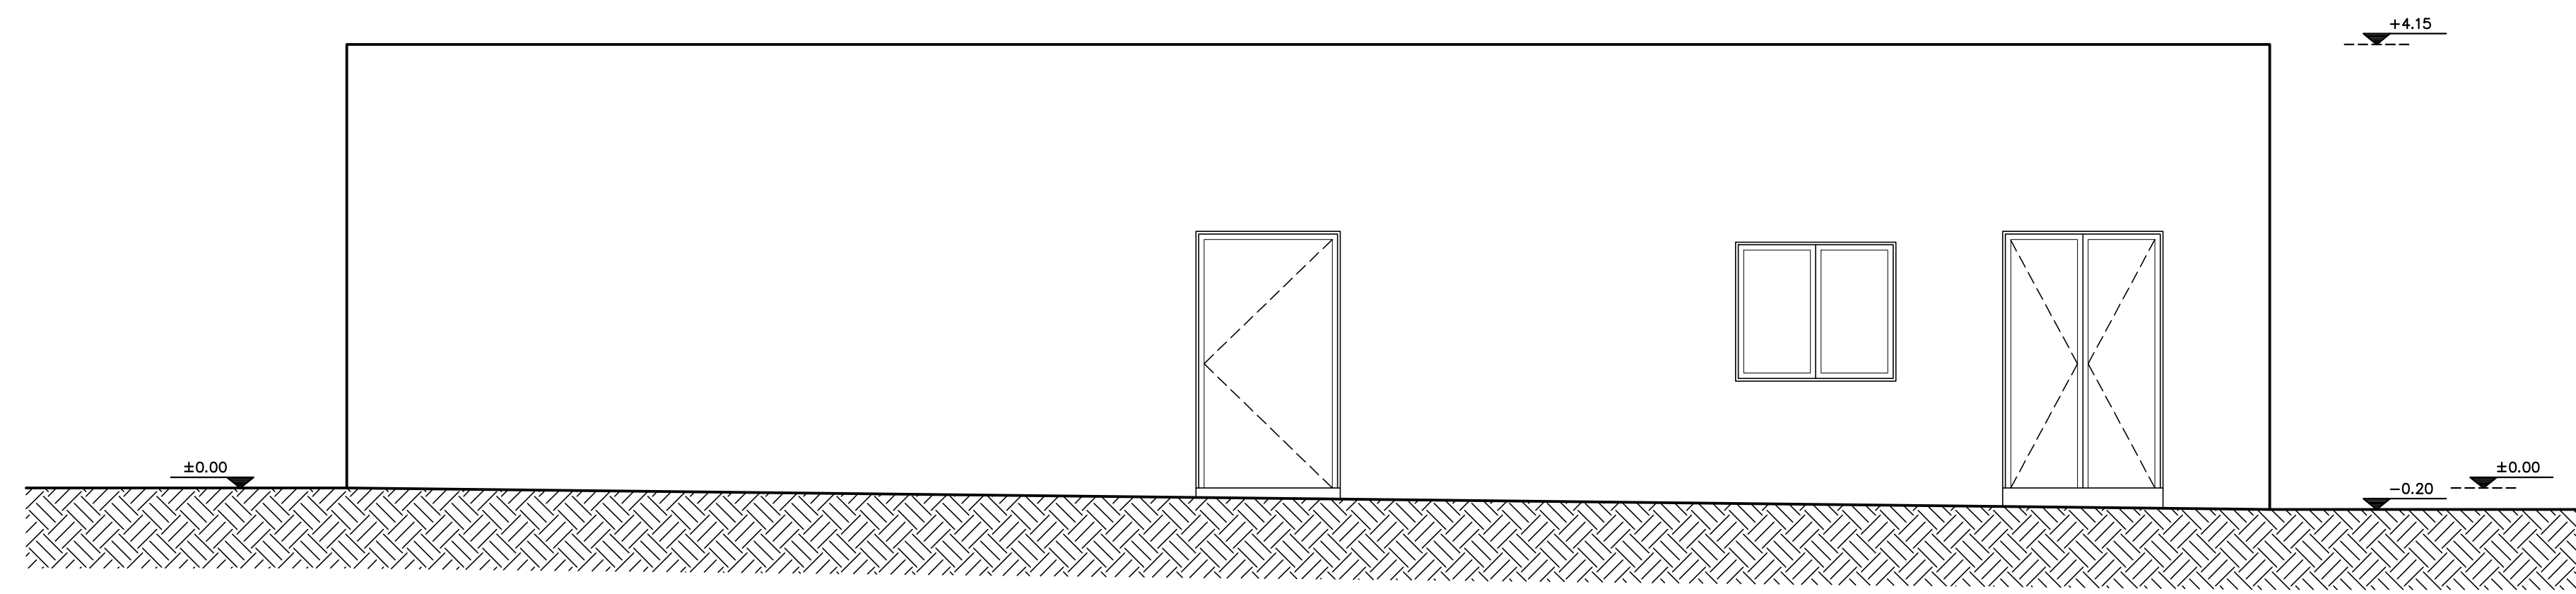

ΒΟΡΕΙΟΔΥΤΙΚΗ ΟΨΗ

ΕΡΓΟΔΟΤΗΣ:

ΔΗΜΟΤΙΚΟ ΛΙΜΕΝΙΚΟ ΤΑΜΕΙΟ ΙΟΥ

ΜΕΛΕΤΗ:

ΒΕΛΤΙΩΣΗ ΕΓΚΑΤΑΣΤΑΣΕΩΝ
ΑΛΙΕΥΤΙΚΟΥ ΚΑΤΑΦΥΓΙΟΥ ΙΟΥ

ΤΙΤΛΟΣ ΣΧΕΔΙΟΥ:

ΟΨΕΙΣ

ΑΡΙΘΜΟΣ ΣΧΕΔΙΟΥ	3	ΚΛΙΜΑΚΑ	1:50
ΗΜΕΡΟΜΗΝΙΑ	ΣΕΠΤΕΜΒΡΙΟΣ 2021	ΣΧΕΤΙΚΑ ΣΧΕΔΙΑ	-

Συντάχθηκε
1ος, 15-09-2021
Ο Μηχανικός

ΒΑΣΙΛΗΣ Τ. ΚΑΠΕΤΑΝΑΚΗΣ
Αρχιτέκτων Μηχανικός

Βασίλειος Καπετανάκης
Αρχιτέκτων Μηχανικός

Θεωρήθηκε
1ος, 18-09-2021
Ο Προϊστάμενος Τ.Υ. Δήμου Ιητών

Αναστάσιος Ναυπλιώτης
Μηχανολόγος Μηχανικός