


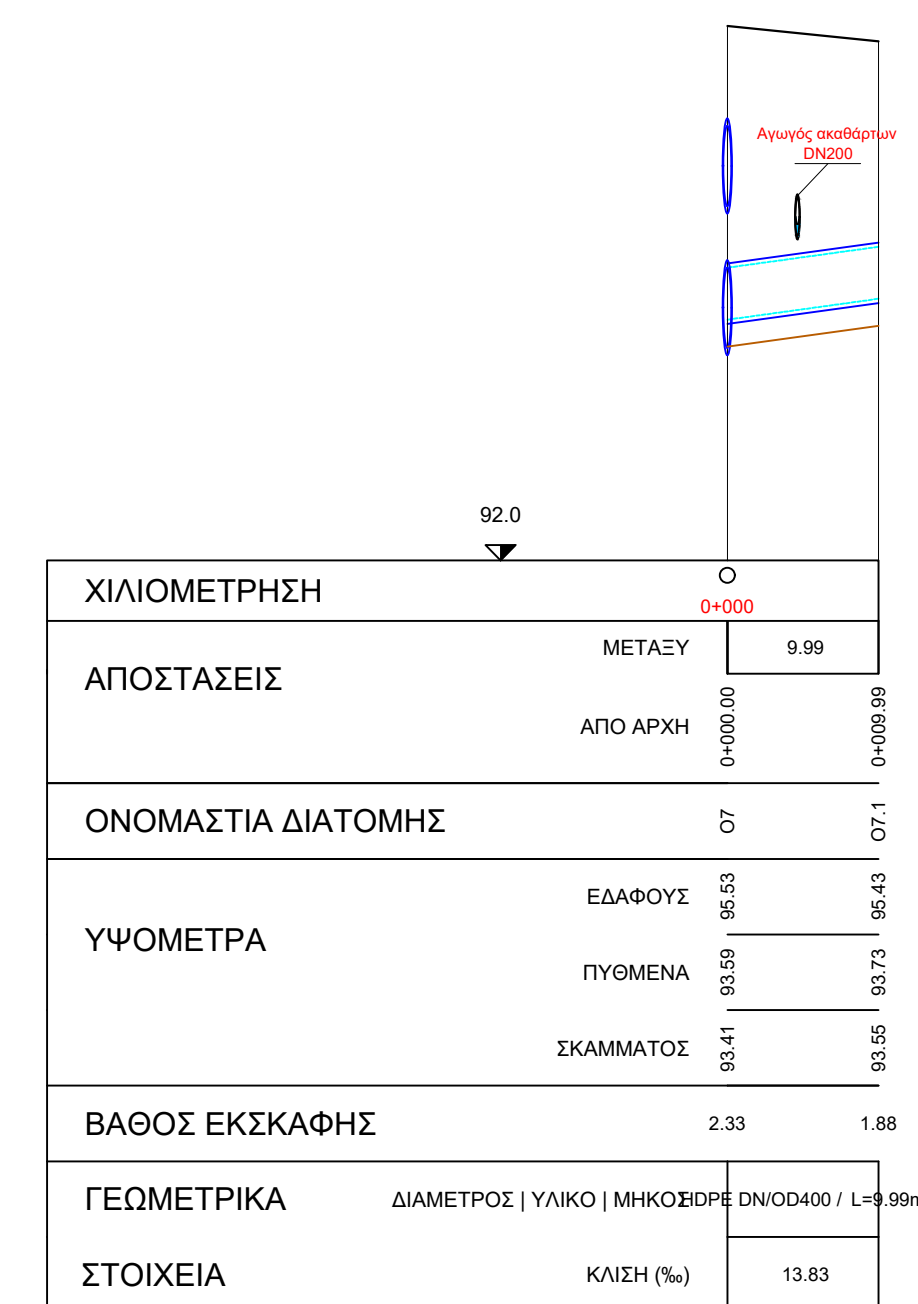
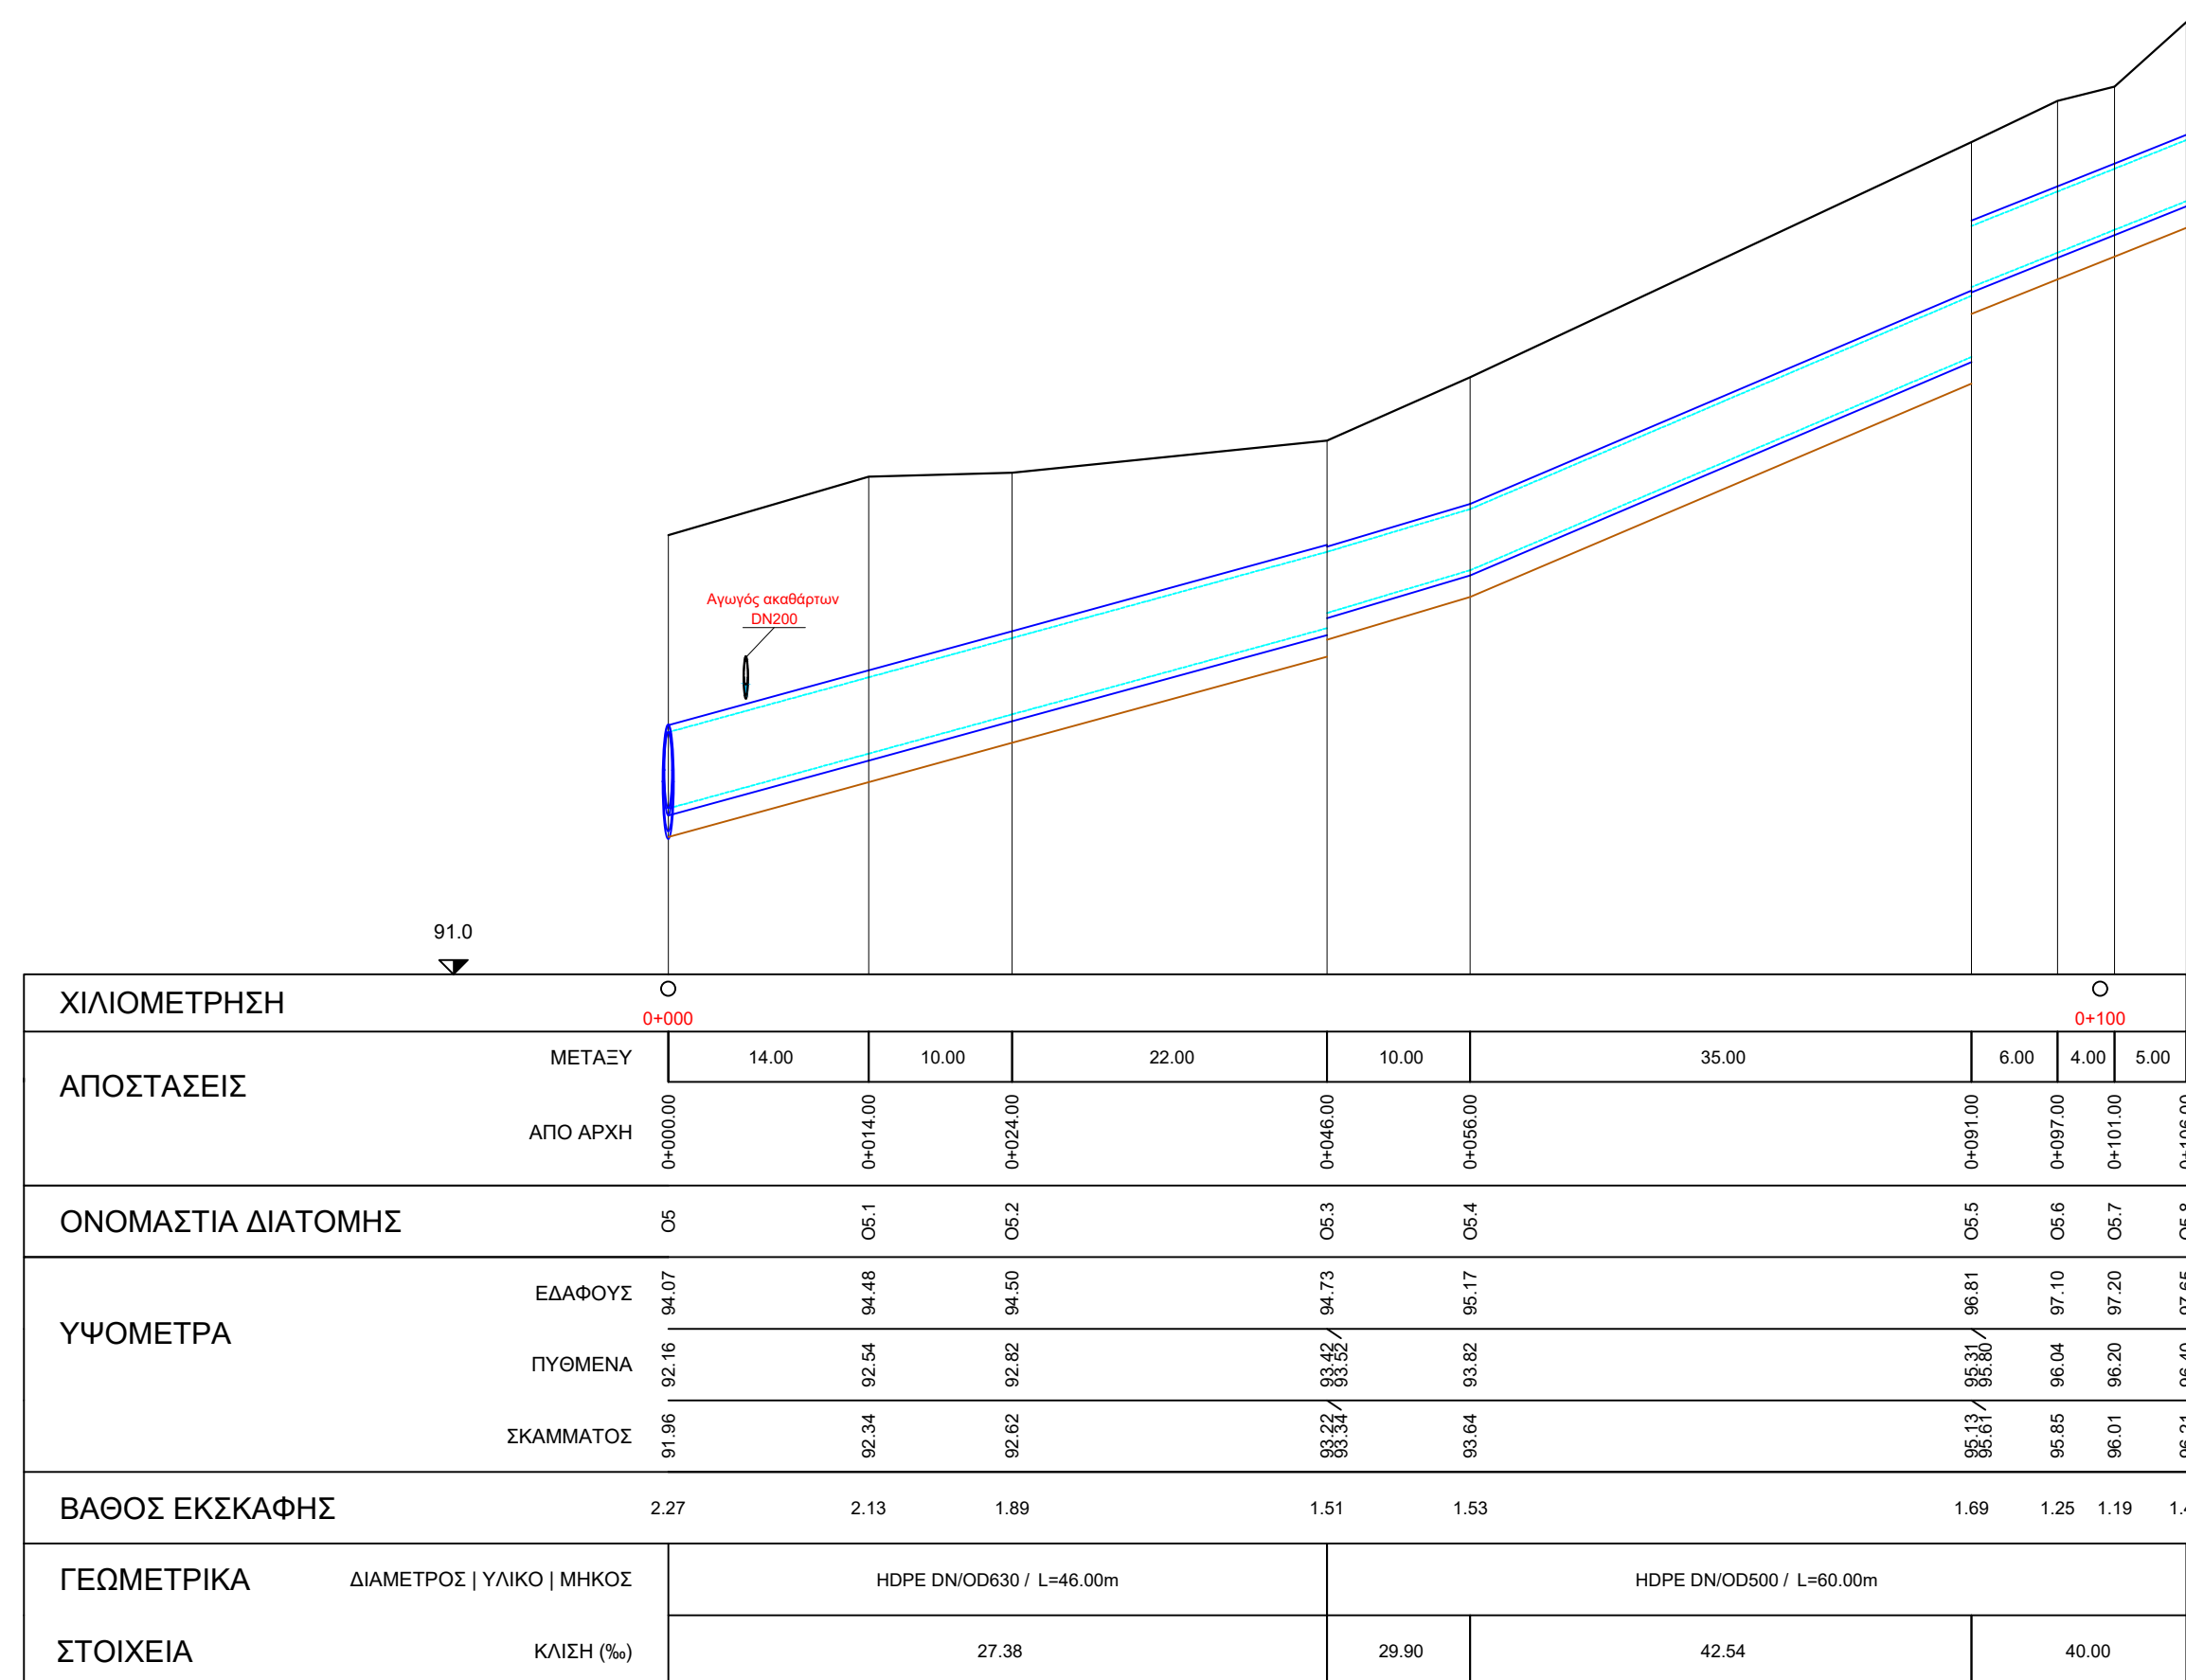


ΥΠΟΜΝΗΜΑ

-  ΕΔΑΦΟΣ
-  ΑΓΩΓΟΣ ΟΜΒΡΙΩΝ
-  ΣΚΑΜΑ



 ΔΗΜΟΣ ΙΗΤΩΝ			ΕΛΛΗΝΙΚΗ ΔΗΜΟΚΡΑΤΙΑ ΠΕΡΙΦΕΡΕΙΑ ΝΟΤΙΟΥ ΑΙΓΑΙΟΥ ΔΗΜΟΣ ΙΗΤΩΝ		
ΤΙΤΛΟΣ ΕΡΓΟΥ ΑΠΟΧΕΤΕΥΣΗ ΟΜΒΡΙΩΝ ΥΔΑΤΩΝ ΔΗΜΟΤΙΚΟΥ PARKING ΚΑΙ ΚΕΝΤΡΙΚΗΣ ΟΔΟΥ ΣΤΗ ΧΩΡΑ ΤΟΥ ΔΗΜΟΥ ΙΗΤΩΝ					
ΚΑΤΗΓΟΡΙΑ ΜΕΛΕΤΗΣ: ΥΔΡΑΥΛΙΚΑ					
ΕΙΔΟΣ ΣΧΕΔΙΟΥ: ΚΑΤΑ ΜΗΚΟΣ ΤΟΜΕΣ					
ΣΤΑΔΙΟ ΜΕΛΕΤΗΣ: ΟΡΙΣΤΙΚΗ ΜΕΛΕΤΗ					
ΘΕΜΑ ΣΧΕΔΙΟΥ: ΚΑΤΑ ΜΗΚΟΣ ΤΟΜΕΣ ΠΡΟΤΕΙΝΟΜΕΝΩΝ ΕΡΓΩΝ					
ΗΜΕΡΟΜΗΝΙΑ		ΚΛΙΜΑΚΑ		ΑΡ. ΣΧΕΔΙΟΥ	
ΙΟΥΛΙΟΣ 2022		1:500/50		M2	
ΣΥΝΤΑΞΗ			ΕΓΚΡΙΣΕΙΣ		
ΡΟΚΚΟΣ Κ. ΓΕΩΡΓΙΟΣ ΗΛΕΚΤΡΟΛΟΓΟΣ ΜΗΧΑΝΙΚΟΣ Τ.Ε. MSc ΔΙΑΧΕΙΡΙΣΗ ΑΠΟΒΛΗΤΩΝ			 Θεόδωρος Ναυπλιώτης Μηχανικός Μηχανικός		
	ΟΝΟΜΑΤΕΠΩΝΥΜΟ	ΥΠΟΓΡΑΦΗ	ΗΜΕΡΟΜΗΝΙΑ		
ΣΥΝΤΑΞΗ					
ΕΛΕΓΧΟΣ					
ΑΝΑΘΕΩΡΗΣΕΙΣ					
A/A	ΗΜΕΡΟΜΗΝΙΑ	ΑΙΤΙΑ ΑΝΑΘΕΩΡΗΣΗΣ			
01					
02					
03					
ΑΡΧΕΙΟ					