




Οψη Β

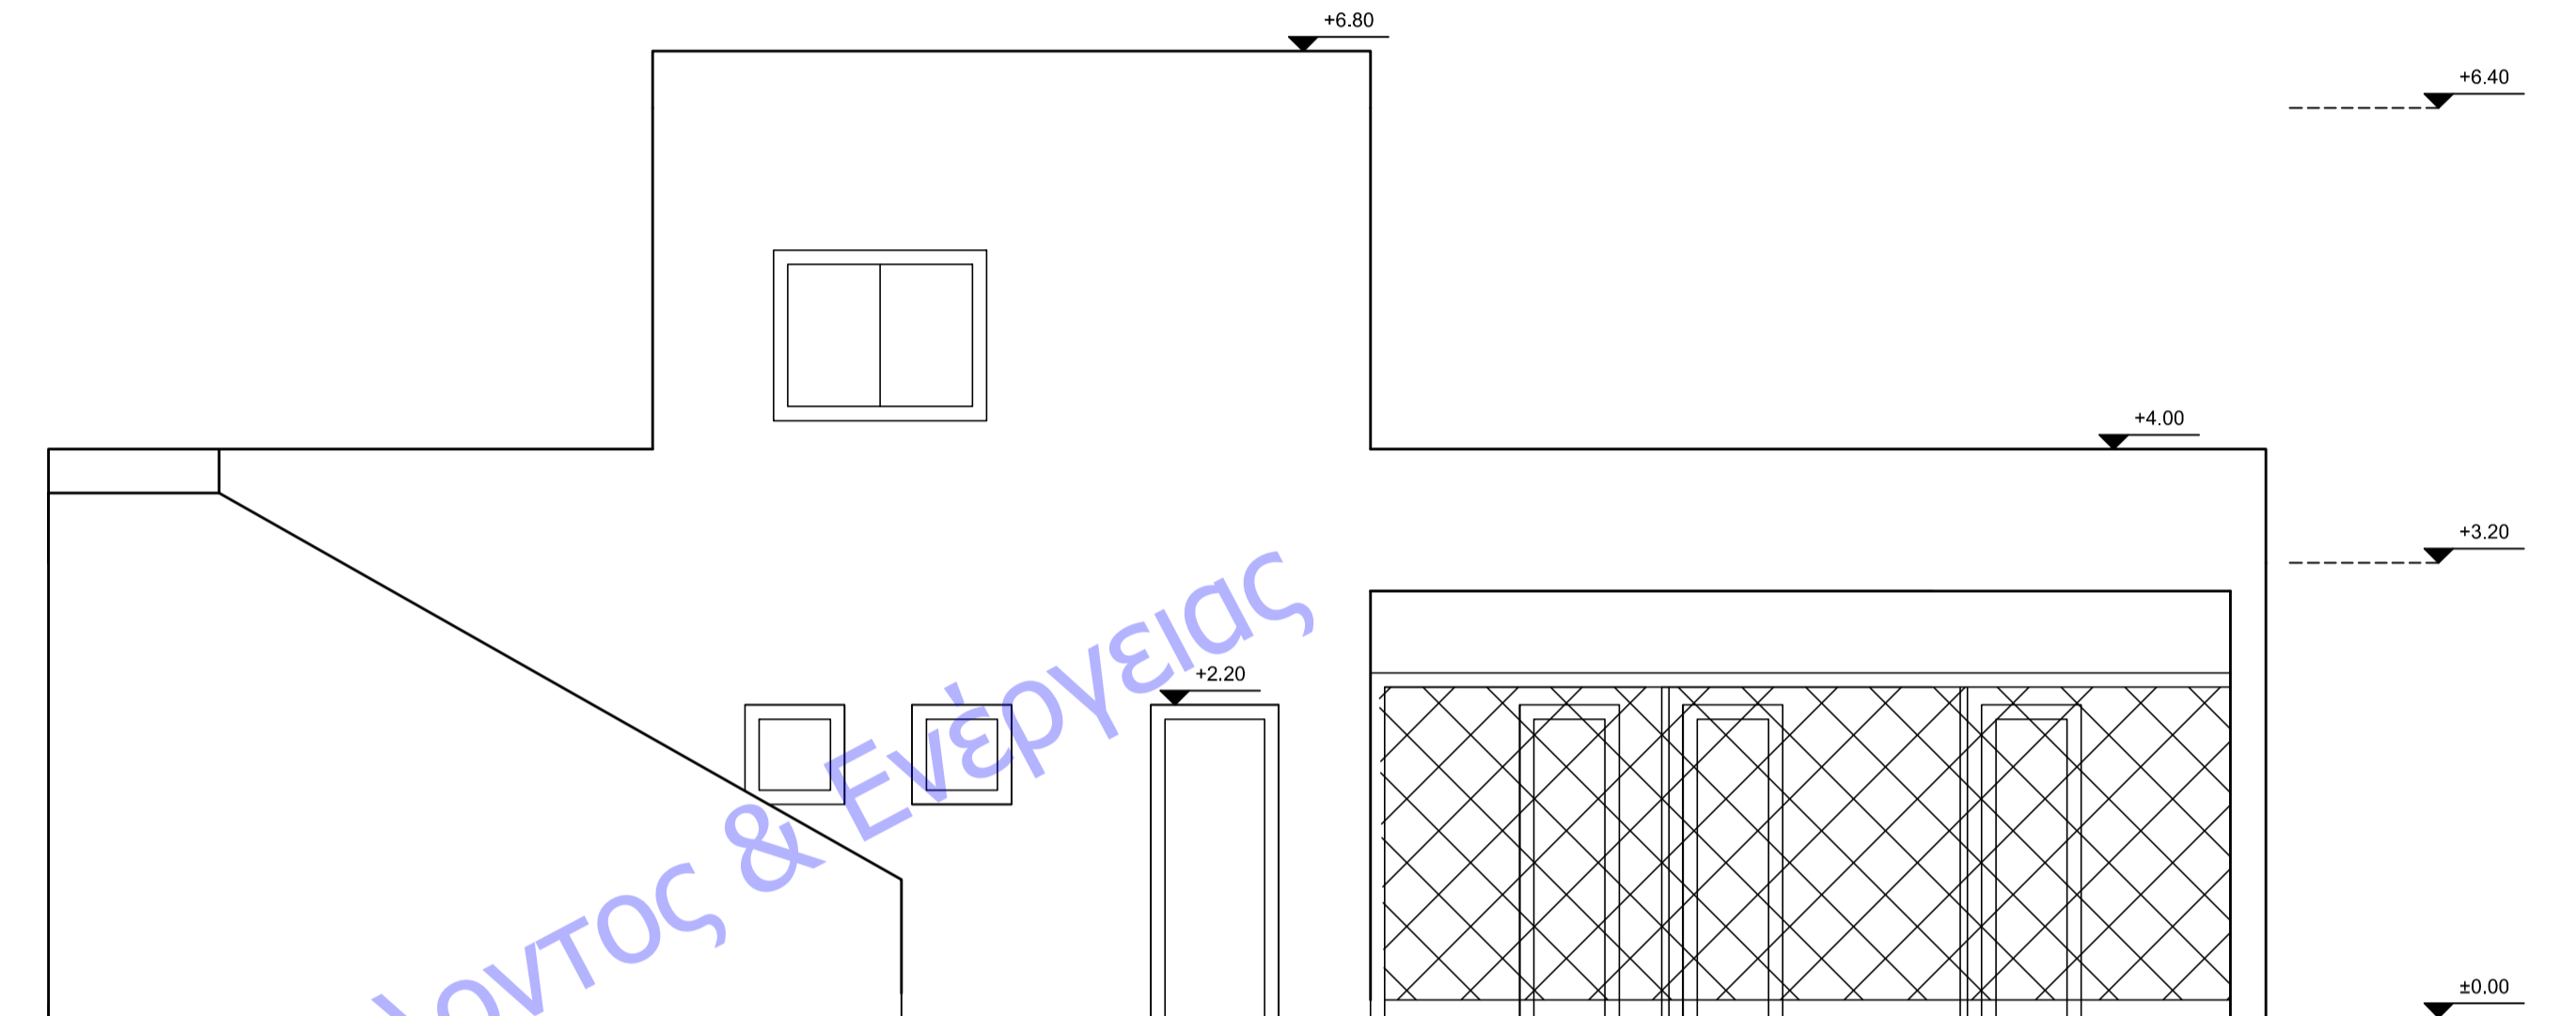

Οψη Α

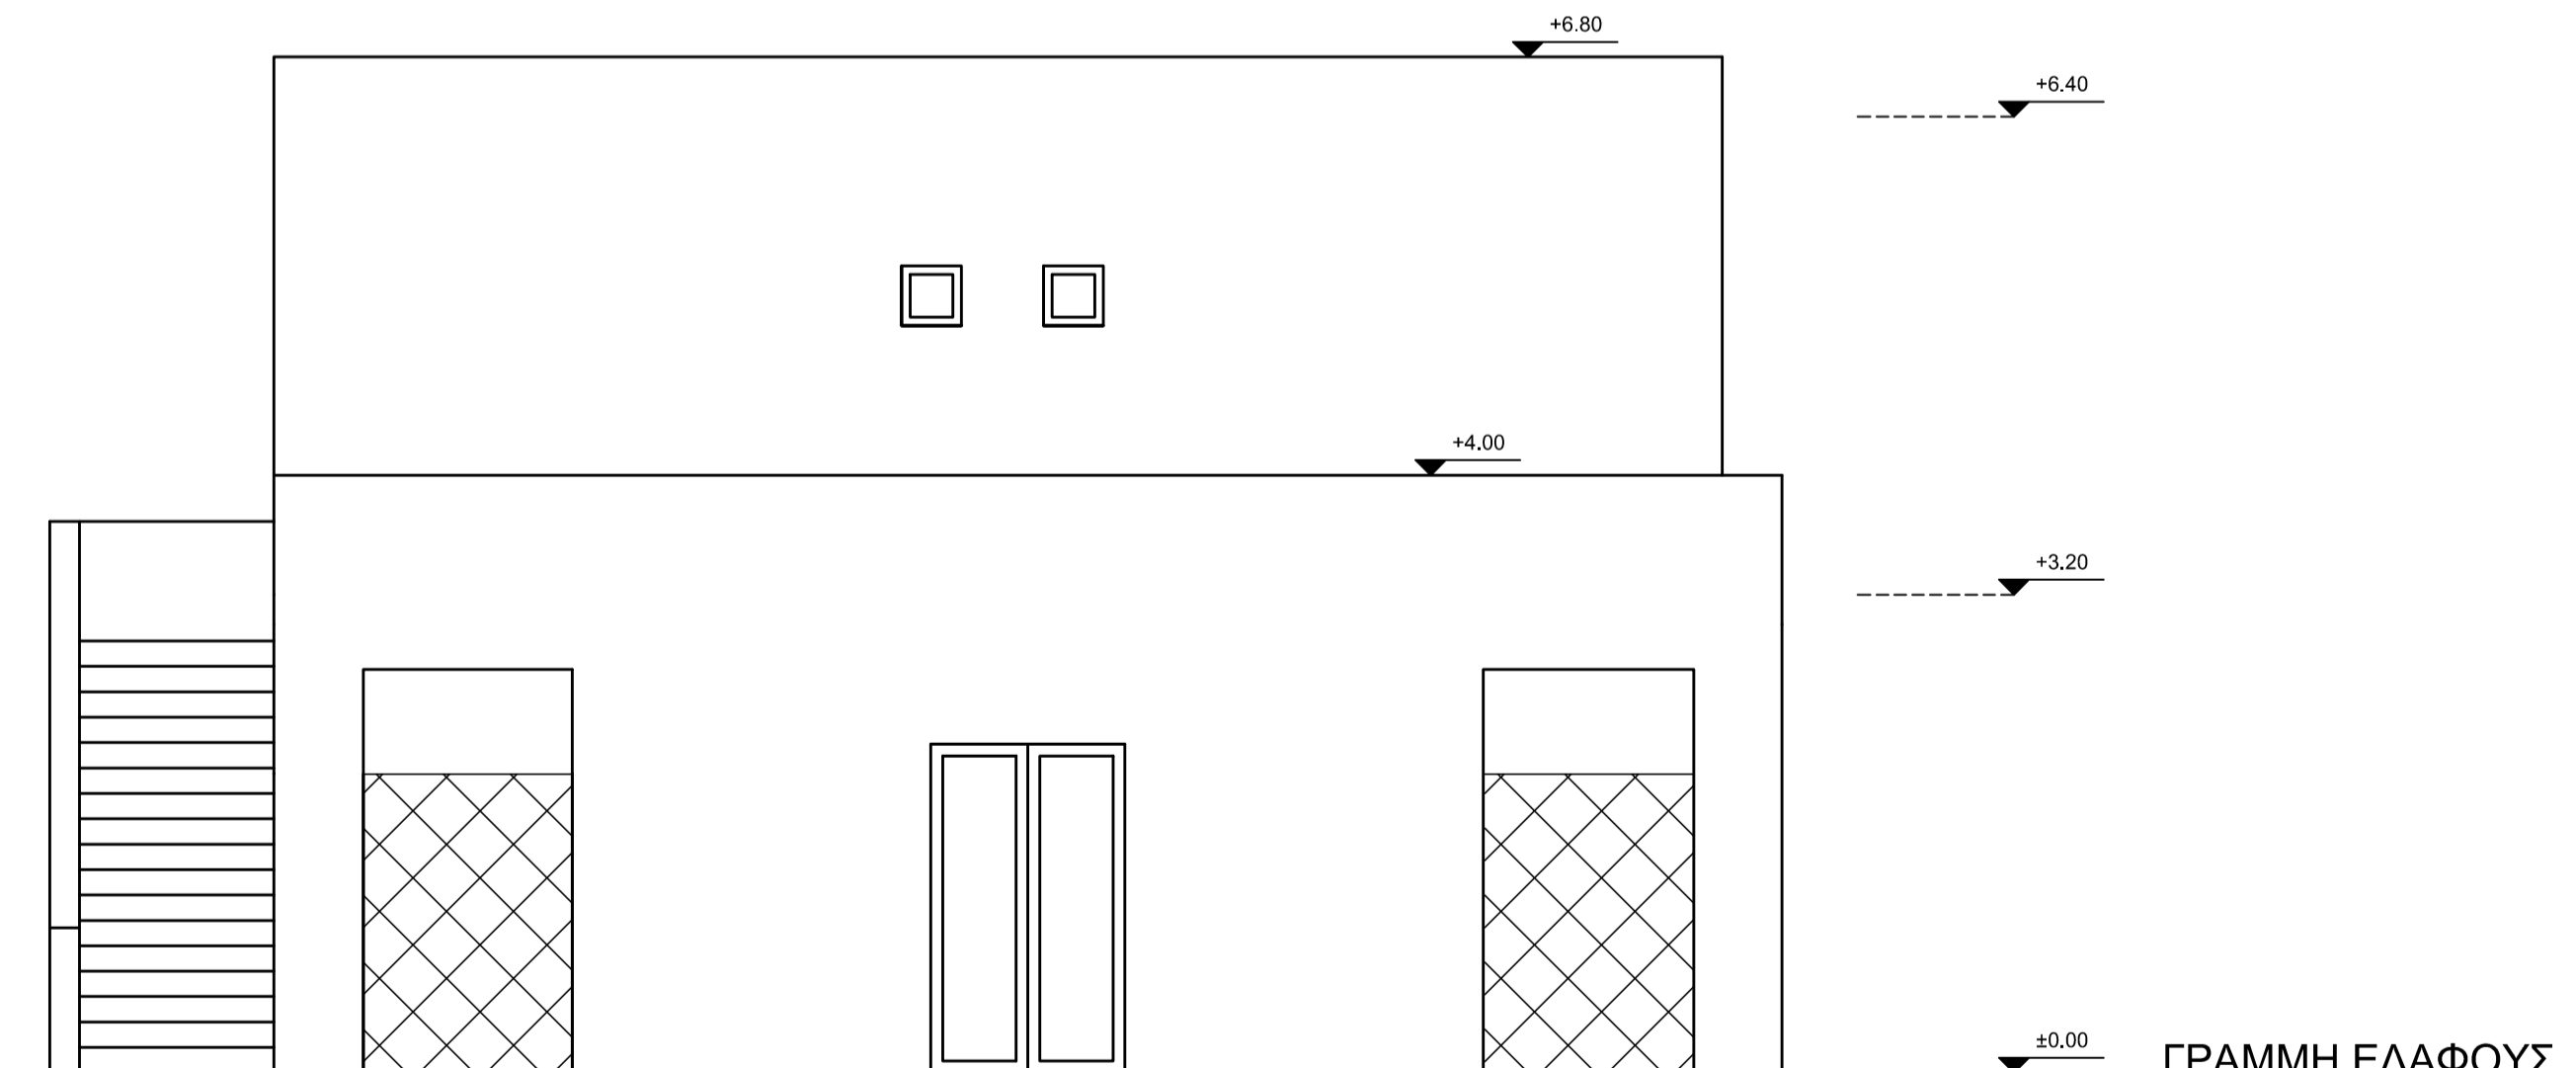

Οψη Δ

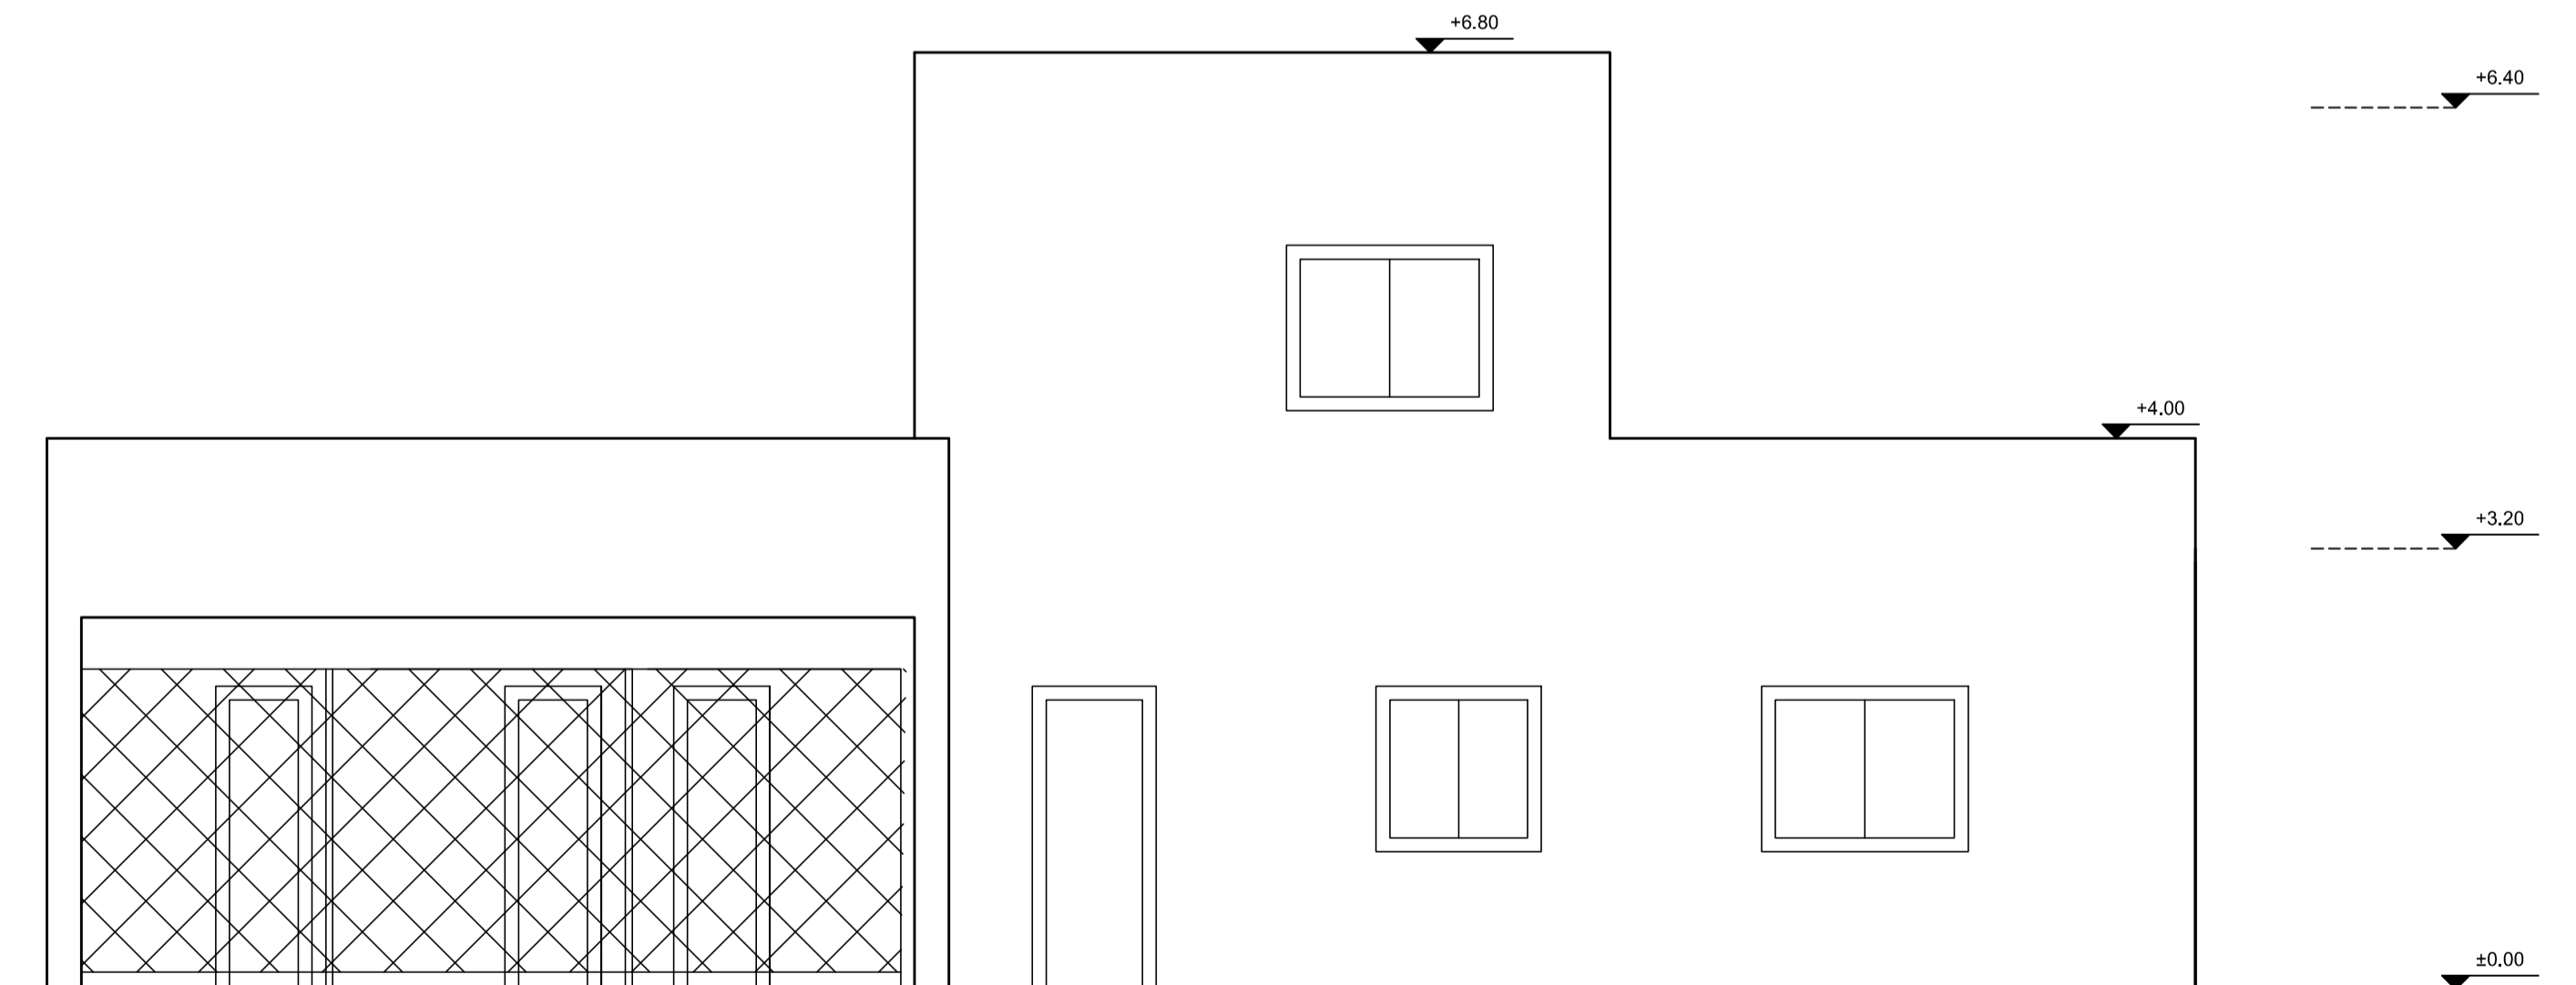

Οψη Γ

Υπουργείο Περιβάλλοντος & Ενέργειας

ΕΡΓΟΔΟΤΗΣ : ΔΗΜΟΣ ΙΗΤΩΝ

ΕΡΓΟ : ΑΝΕΡΓΕΣΗ ΔΙΩΡΟΦΟΥ ΚΤΙΡΙΟΥ - ΚΑΤΑΦΥΓΙΟ ΑΔΕΣΠΟΤΩΝ ΖΩΩΝ

ΘΕΣΗ : "ΑΛΜΥΡΟΣ", ΔΗΜΟΣ ΙΗΤΩΝ

ΜΕΛΕΤΗΤΗΣ : Α.ΔΕΛΗΣ ΤΗΛ. 6973667627

ΘΕΜΑ ΣΧΕΔΙΟΥ	ΑΡΙΘΜΟΣ ΣΧΕΔΙΟΥ
ΟΨΕΙΣ	A4
	ΚΛΙΜΑΚΑ 1:50

ΧΡΟΝΟΣ ΜΕΛΕΤΗΣ: ΑΠΡΙΛΙΟΣ 2022

ΥΠΟΓΡΑΦΗ - ΣΦΡΑΓΙΔΑ

ΘΕΩΡΗΣΗ

ΔΕΛΗΣ ΑΛΕΞΑΝΔΡΟΣ  
 ΔΙΠΛΩΜ. ΠΟΛΙΤΙΚΟΣ ΜΗΧΑΝΙΚΟΣ  
 ΕΘΝΙΚΟΥ ΜΕΤΕΩΡΟΛΟΓΙΟ-ΩΡΟΜΕΤΕΩΡΟΛΟΓΙΟΥ  
 ΜΕΛΟΣ Τ.Ε.Ε. ΜΗΤΡΩΟΥ 121028  
 Δ/ΣΤ. ΣΤ. ΚΥΚΛΑΔΩΝ  
 ΑΦΜ 115117785 - ΔΟΥ ΘΗΡΑΣ