
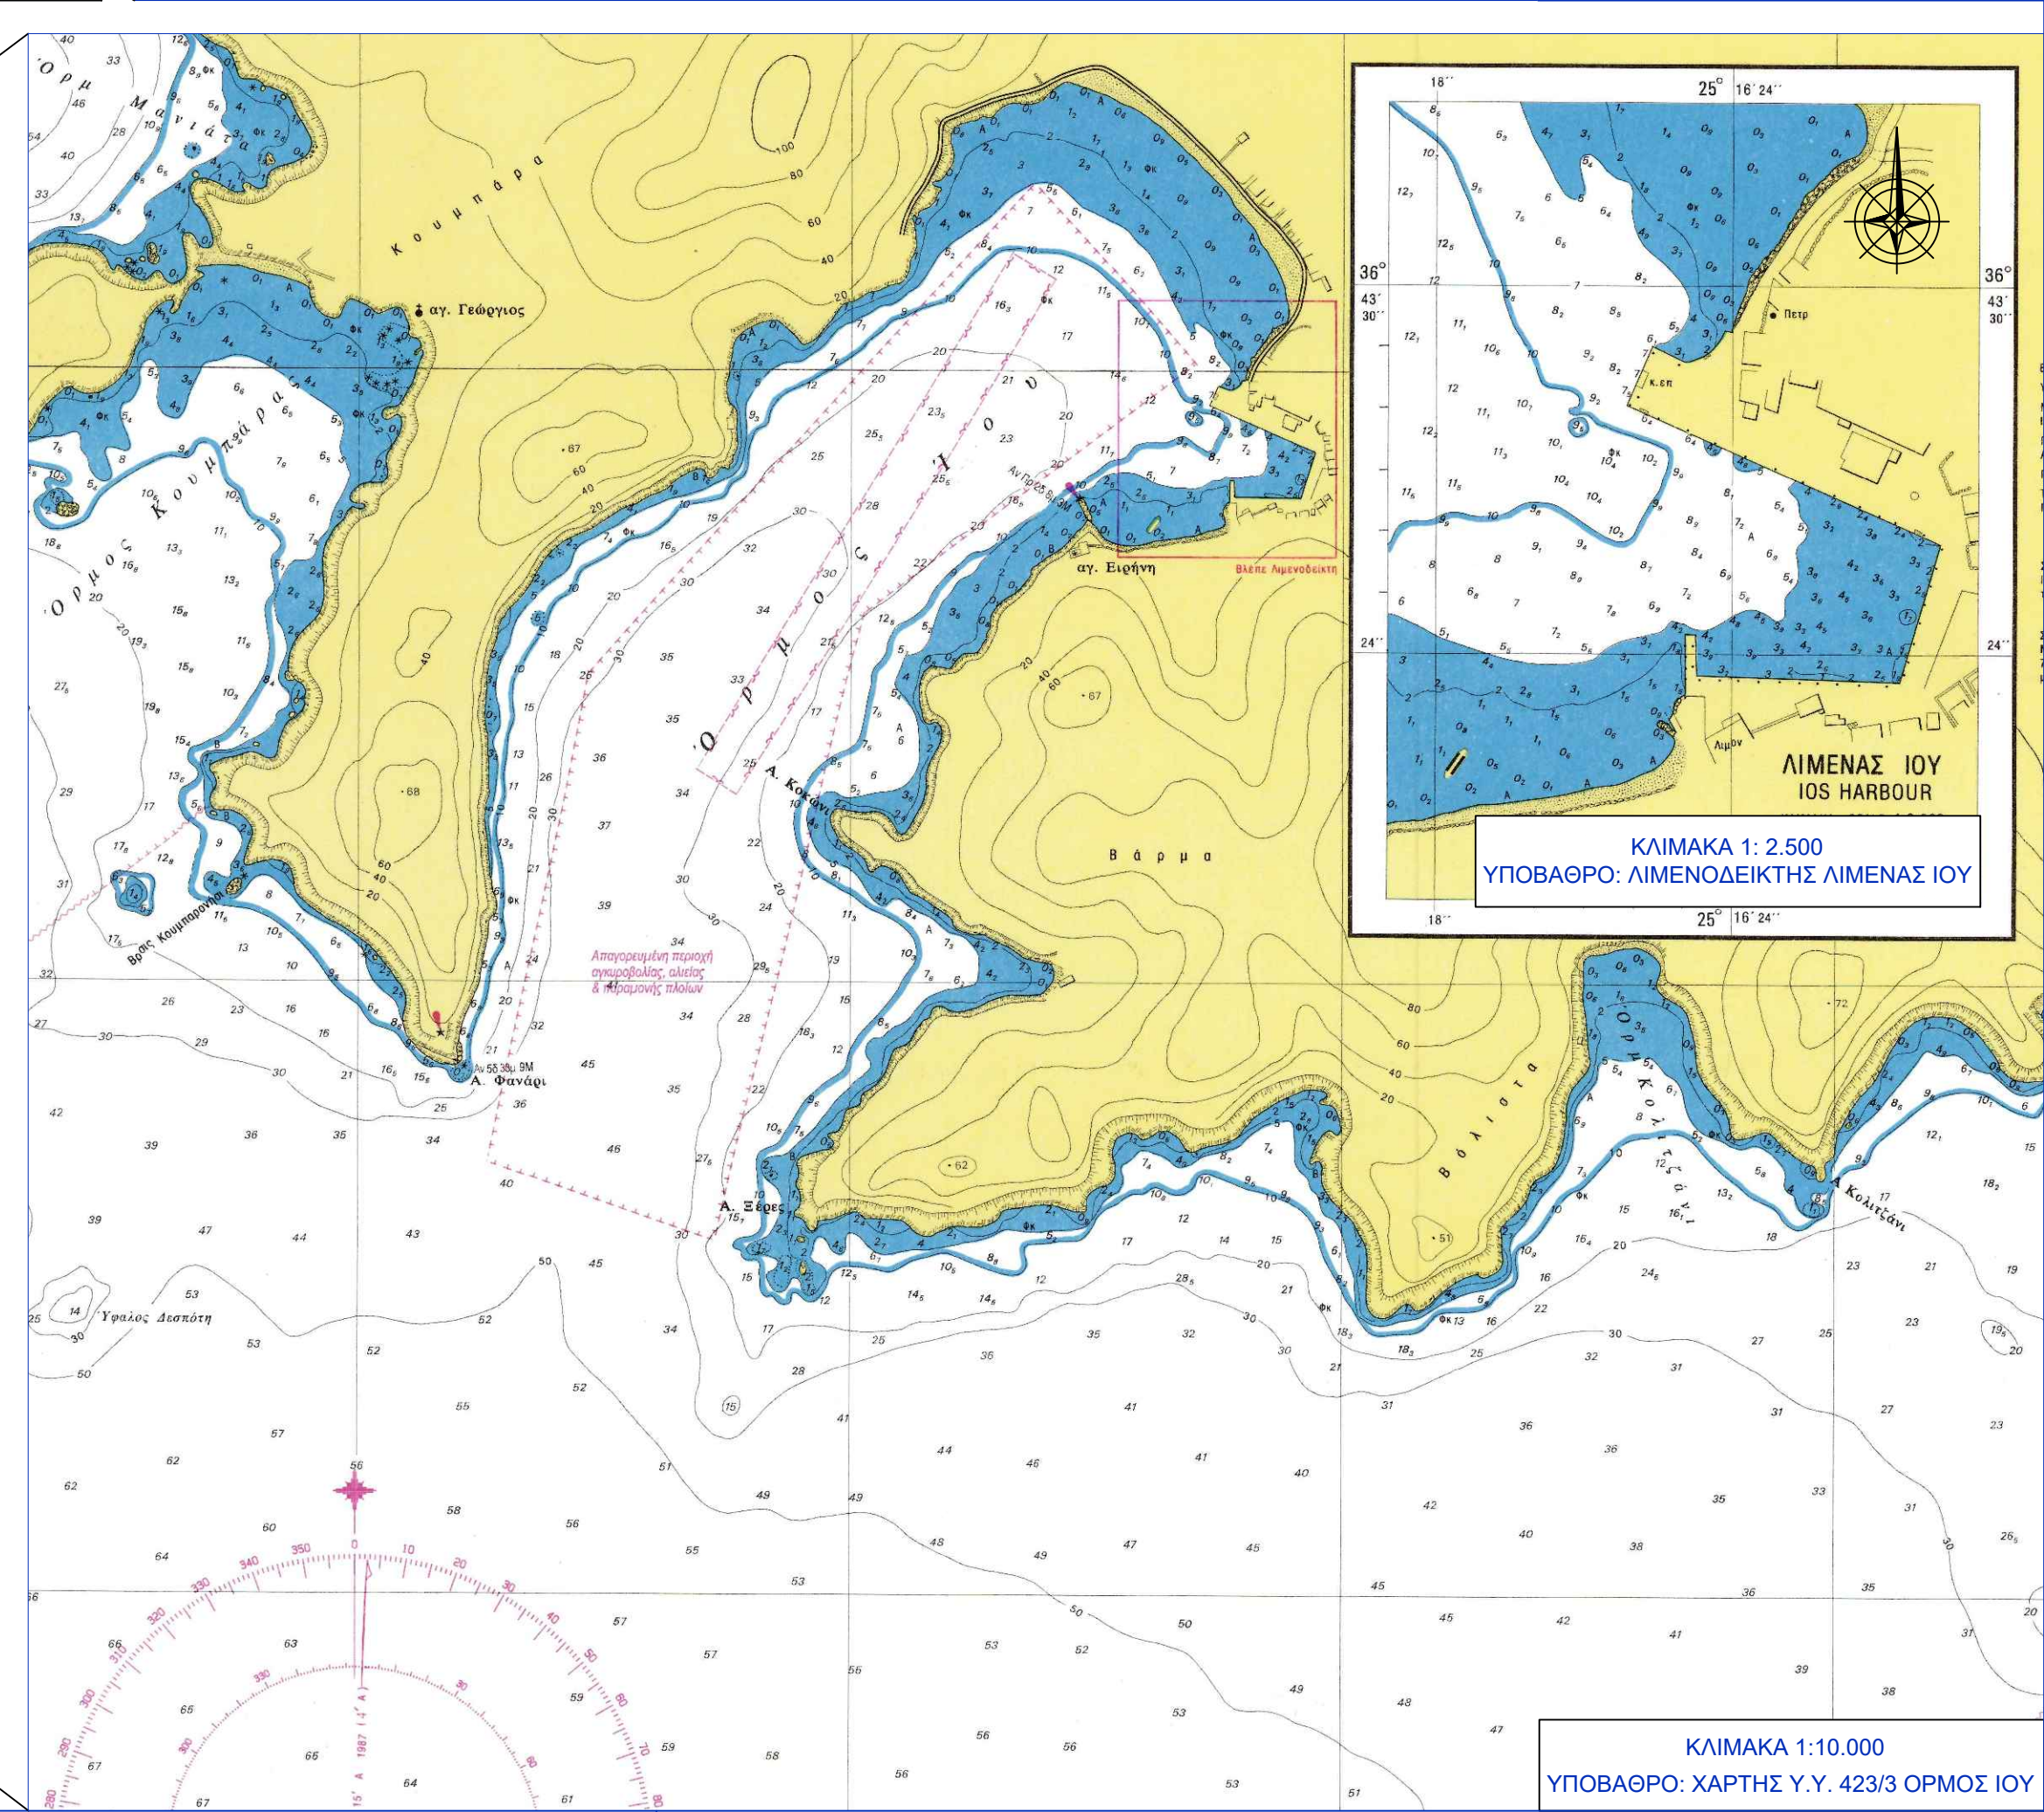
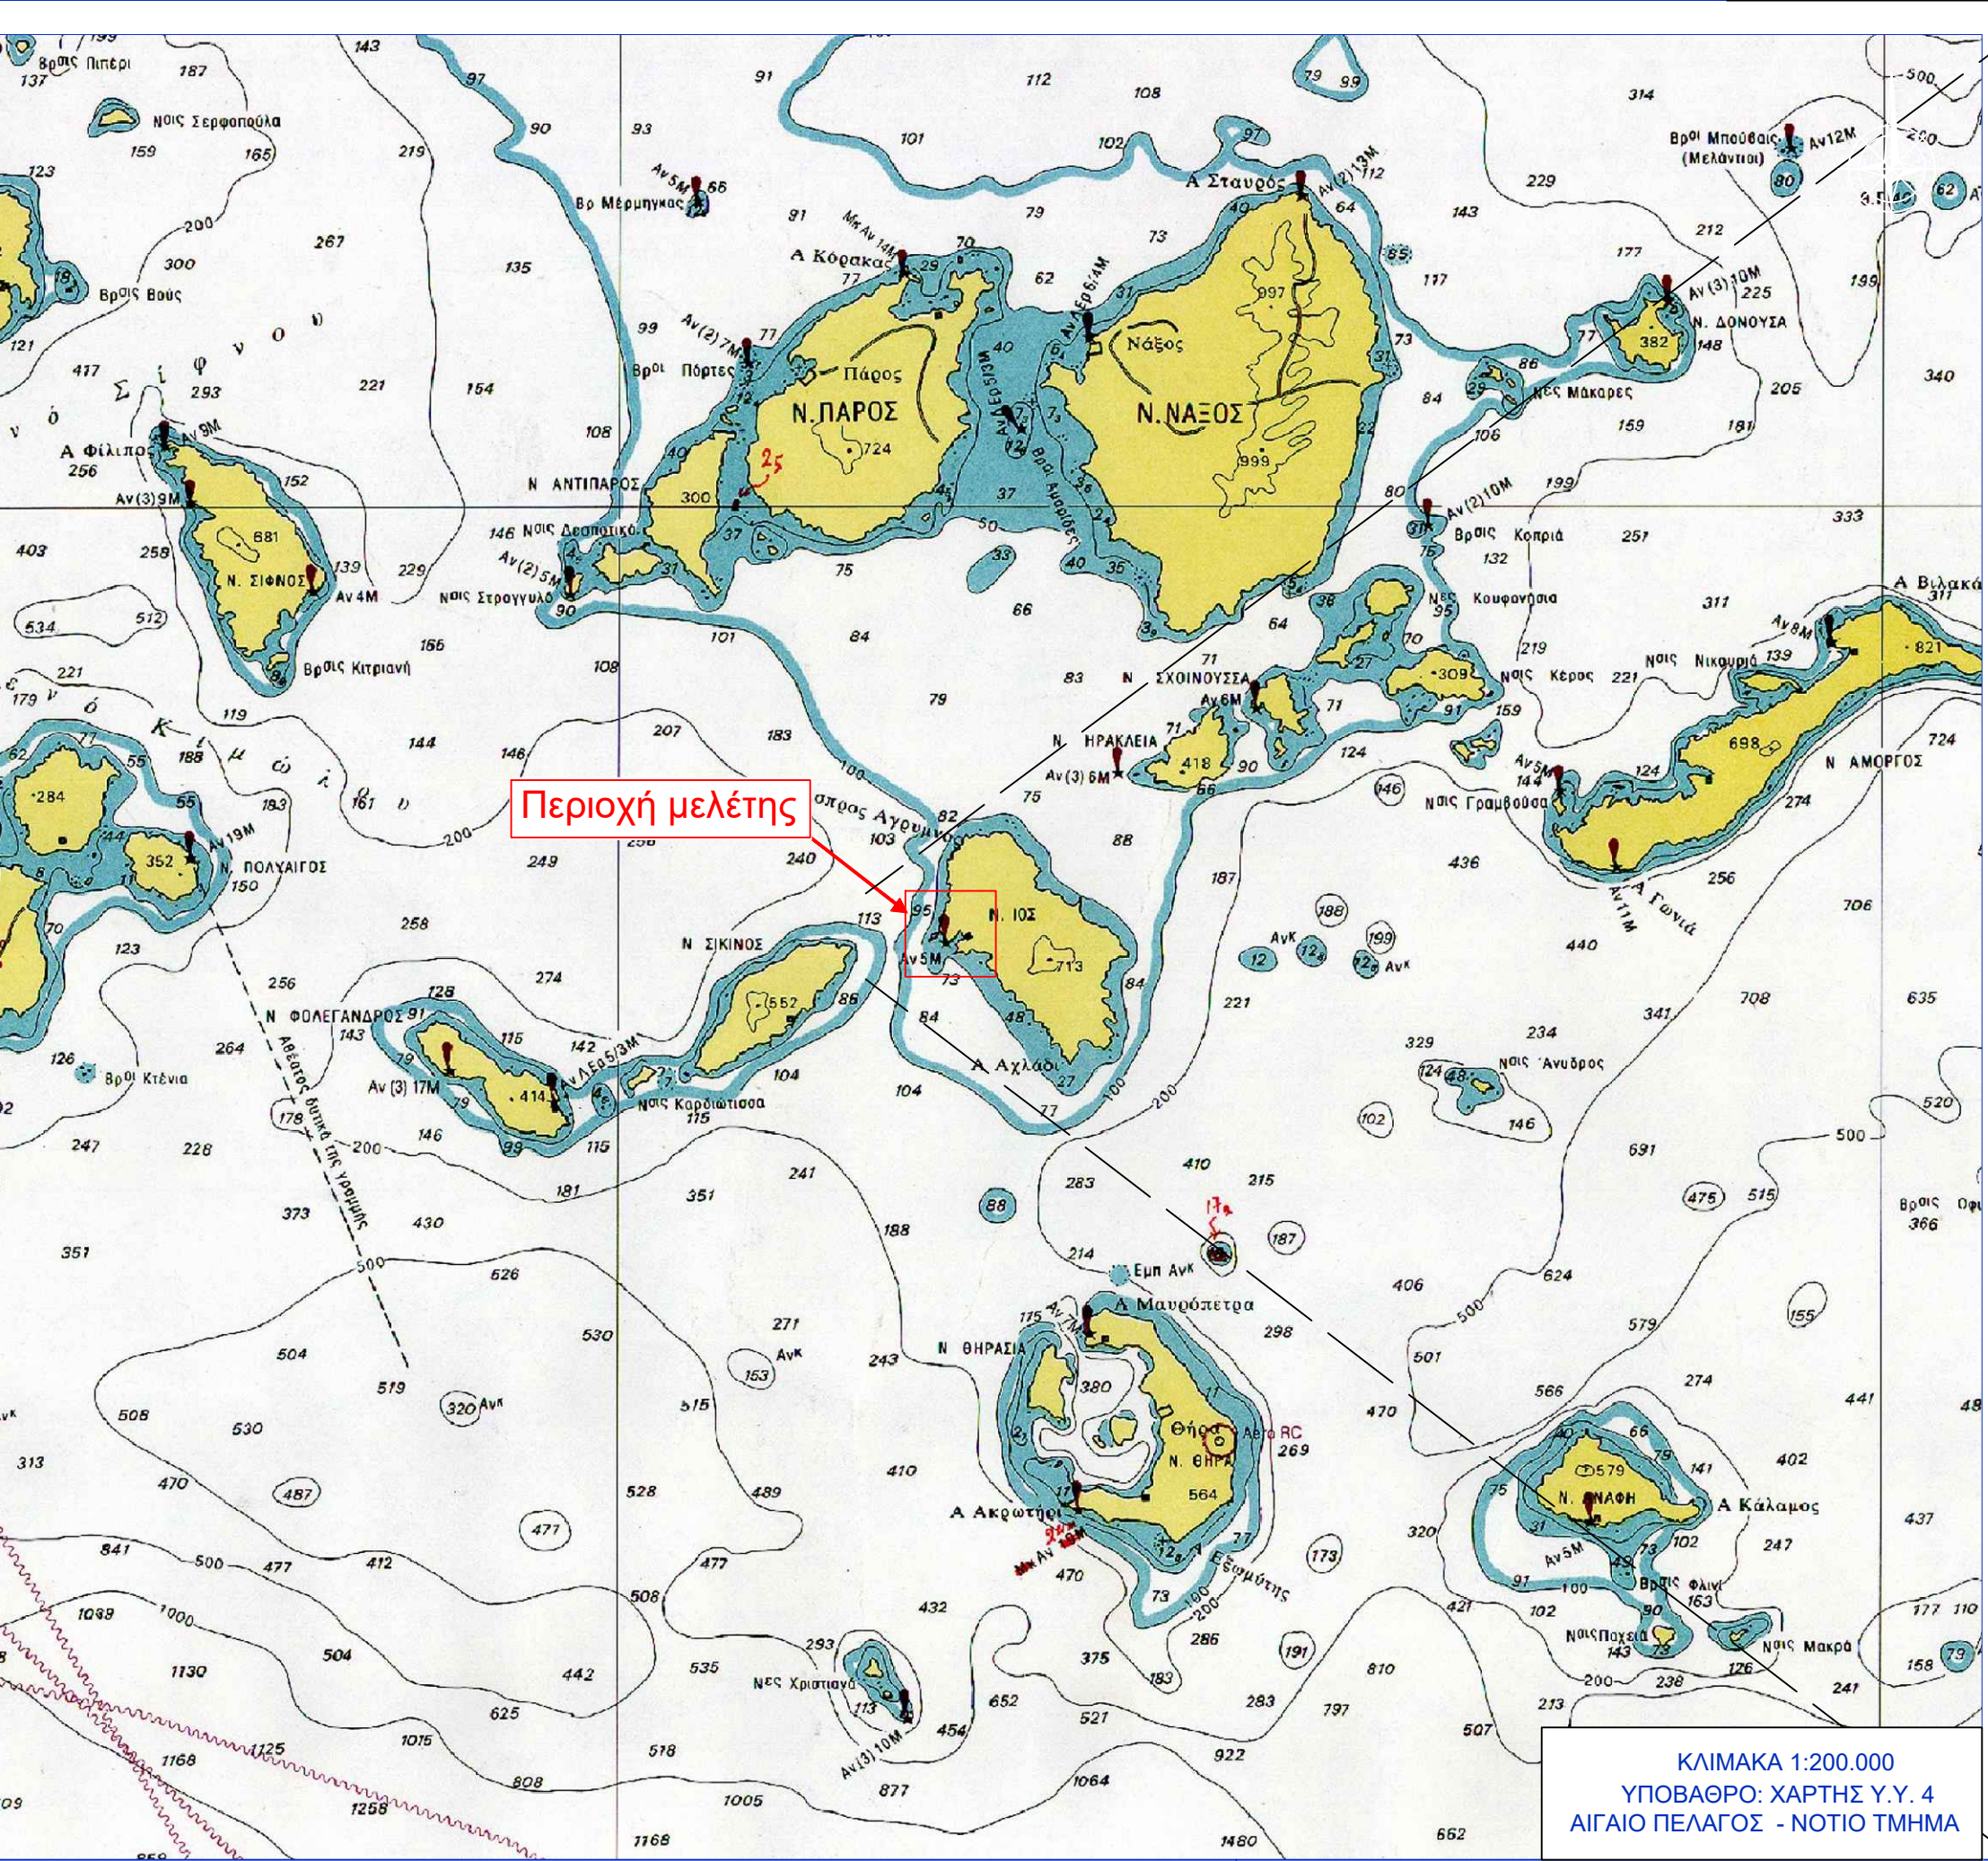


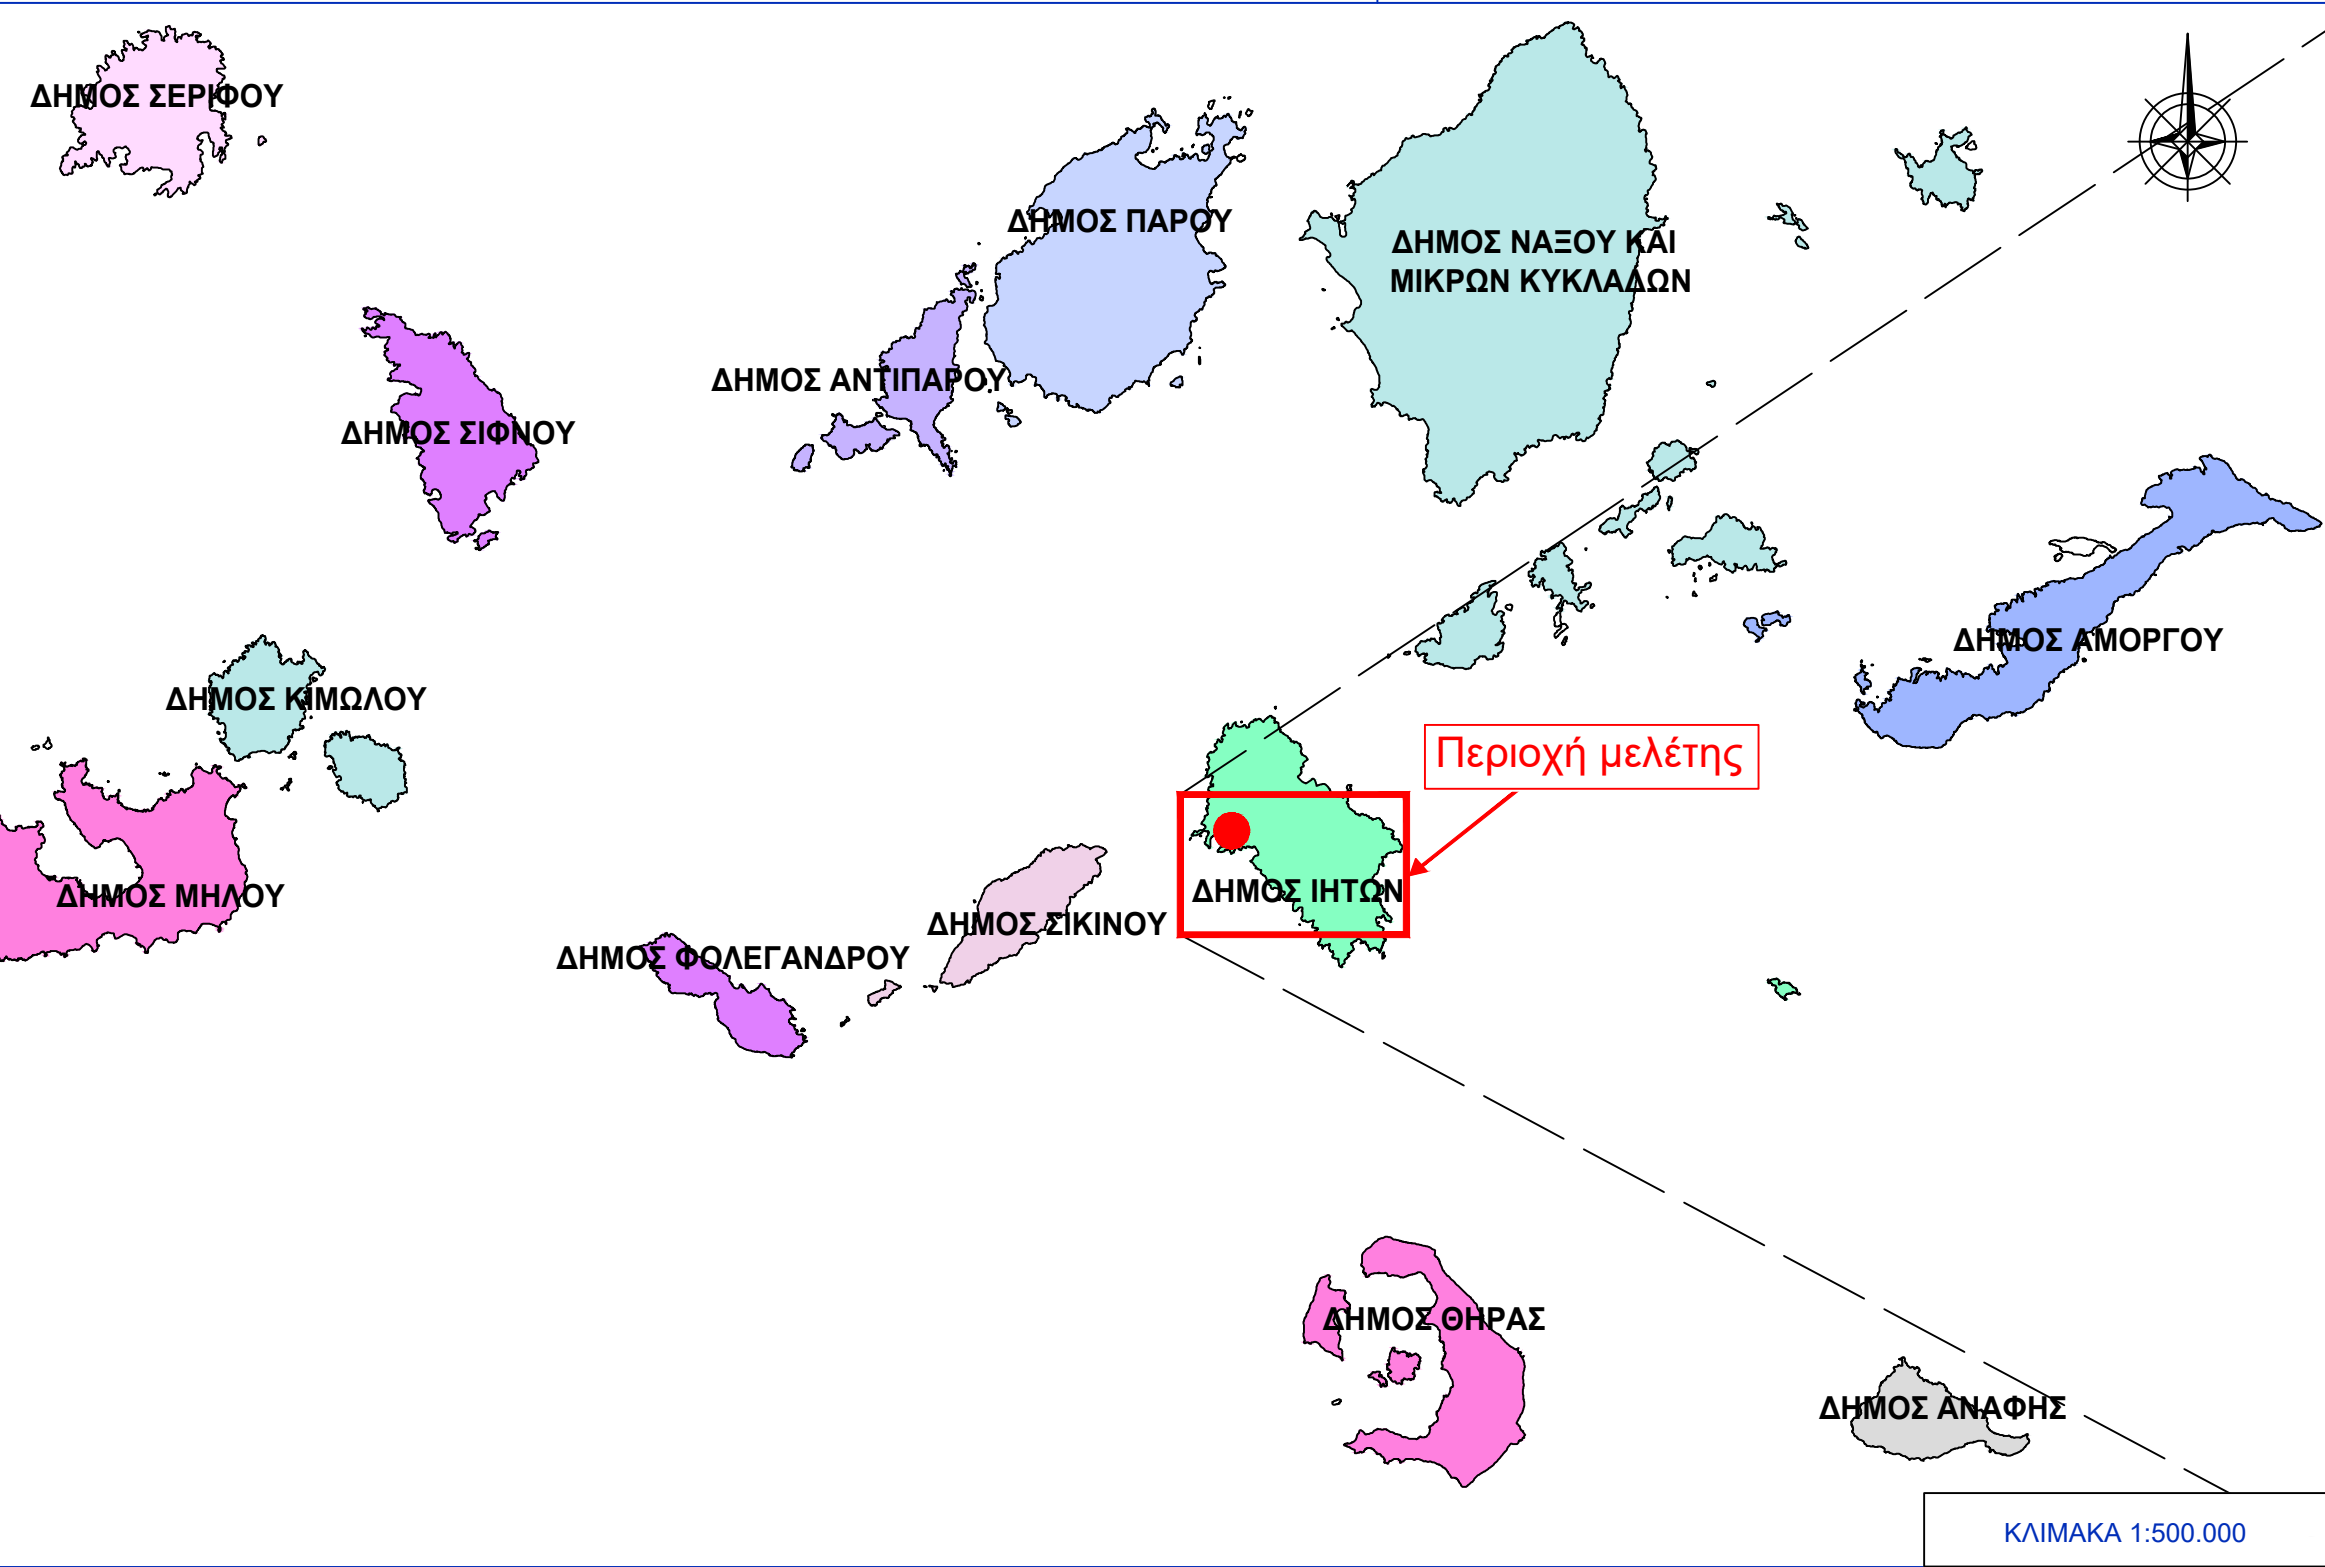

ΔΗΜΟΤΙΚΟ ΛΙΜΕΝΙΚΟ ΤΑΜΕΙΟ ΙΟΥ

ΕΠΕΚΤΑΣΗ-ΟΛΟΚΛΗΡΩΣΗ ΛΙΜΕΝΙΚΩΝ ΕΓΚΑΤΑΣΤΑΣΕΩΝ Ν. ΙΟΥ

ΟΡΙΣΤΙΚΗ ΜΕΛΕΤΗ ΛΙΜΕΝΙΚΩΝ ΕΡΓΩΝ

ΤΙΤΛΟΣ ΣΧΕΔΙΟΥ

ΓΕΩΓΡΑΦΙΚΗ ΘΕΣΗ ΕΡΓΟΥ

ΑΡΙΘΜΟΣ ΣΧΕΔΙΟΥ	505.Α-ΛΙΜ-ΟΜ-1	ΚΛΙΜΑΚΑ	1:500.000, 1:50.000 1:200.000, 1:10.000, 1:2.500
ΗΜΕΡΟΜΗΝΙΑ	ΟΚΤΩΒΡΙΟΣ 2022	ΣΧΕΤΙΚΑ ΣΧΕΔΙΑ	-

ΜΕΛΕΤΗ

ΑΝΩΝΥΜΗ ΤΕΧΝΙΚΗ ΕΤΑΙΡΙΑ

BENTHPH 7, 115 28 ΑΘΗΝΑ - ΤΗΛ: 210 7222160 - FAX: 210 7250320 - Γ.Ε.ΜΗ.: 122046301000

Ο ΜΕΛΕΤΗΤΗΣ:	ΘΕΩΡΗΘΗΚΕ:
MARNET Α.Τ.Ε. BENTHPH 7 - 115 28 ΑΘΗΝΑ ΤΗΛ: 210 7222160 - FAX: 21 7250320 www.marnet.gr e-mail: marnet@otenet.gr ΑΦΜ: 094496627 ΔΟΥ: ΑΘΗΝΩΝ	ΘΕΩΡΗΘΗΚΕ Ο Προϊστάμενος της Τρόν. Υπηρεσίας Δήμου Ιωνίων Γεωργίου Νεοκλή Μηχανικός Μηχανικός