


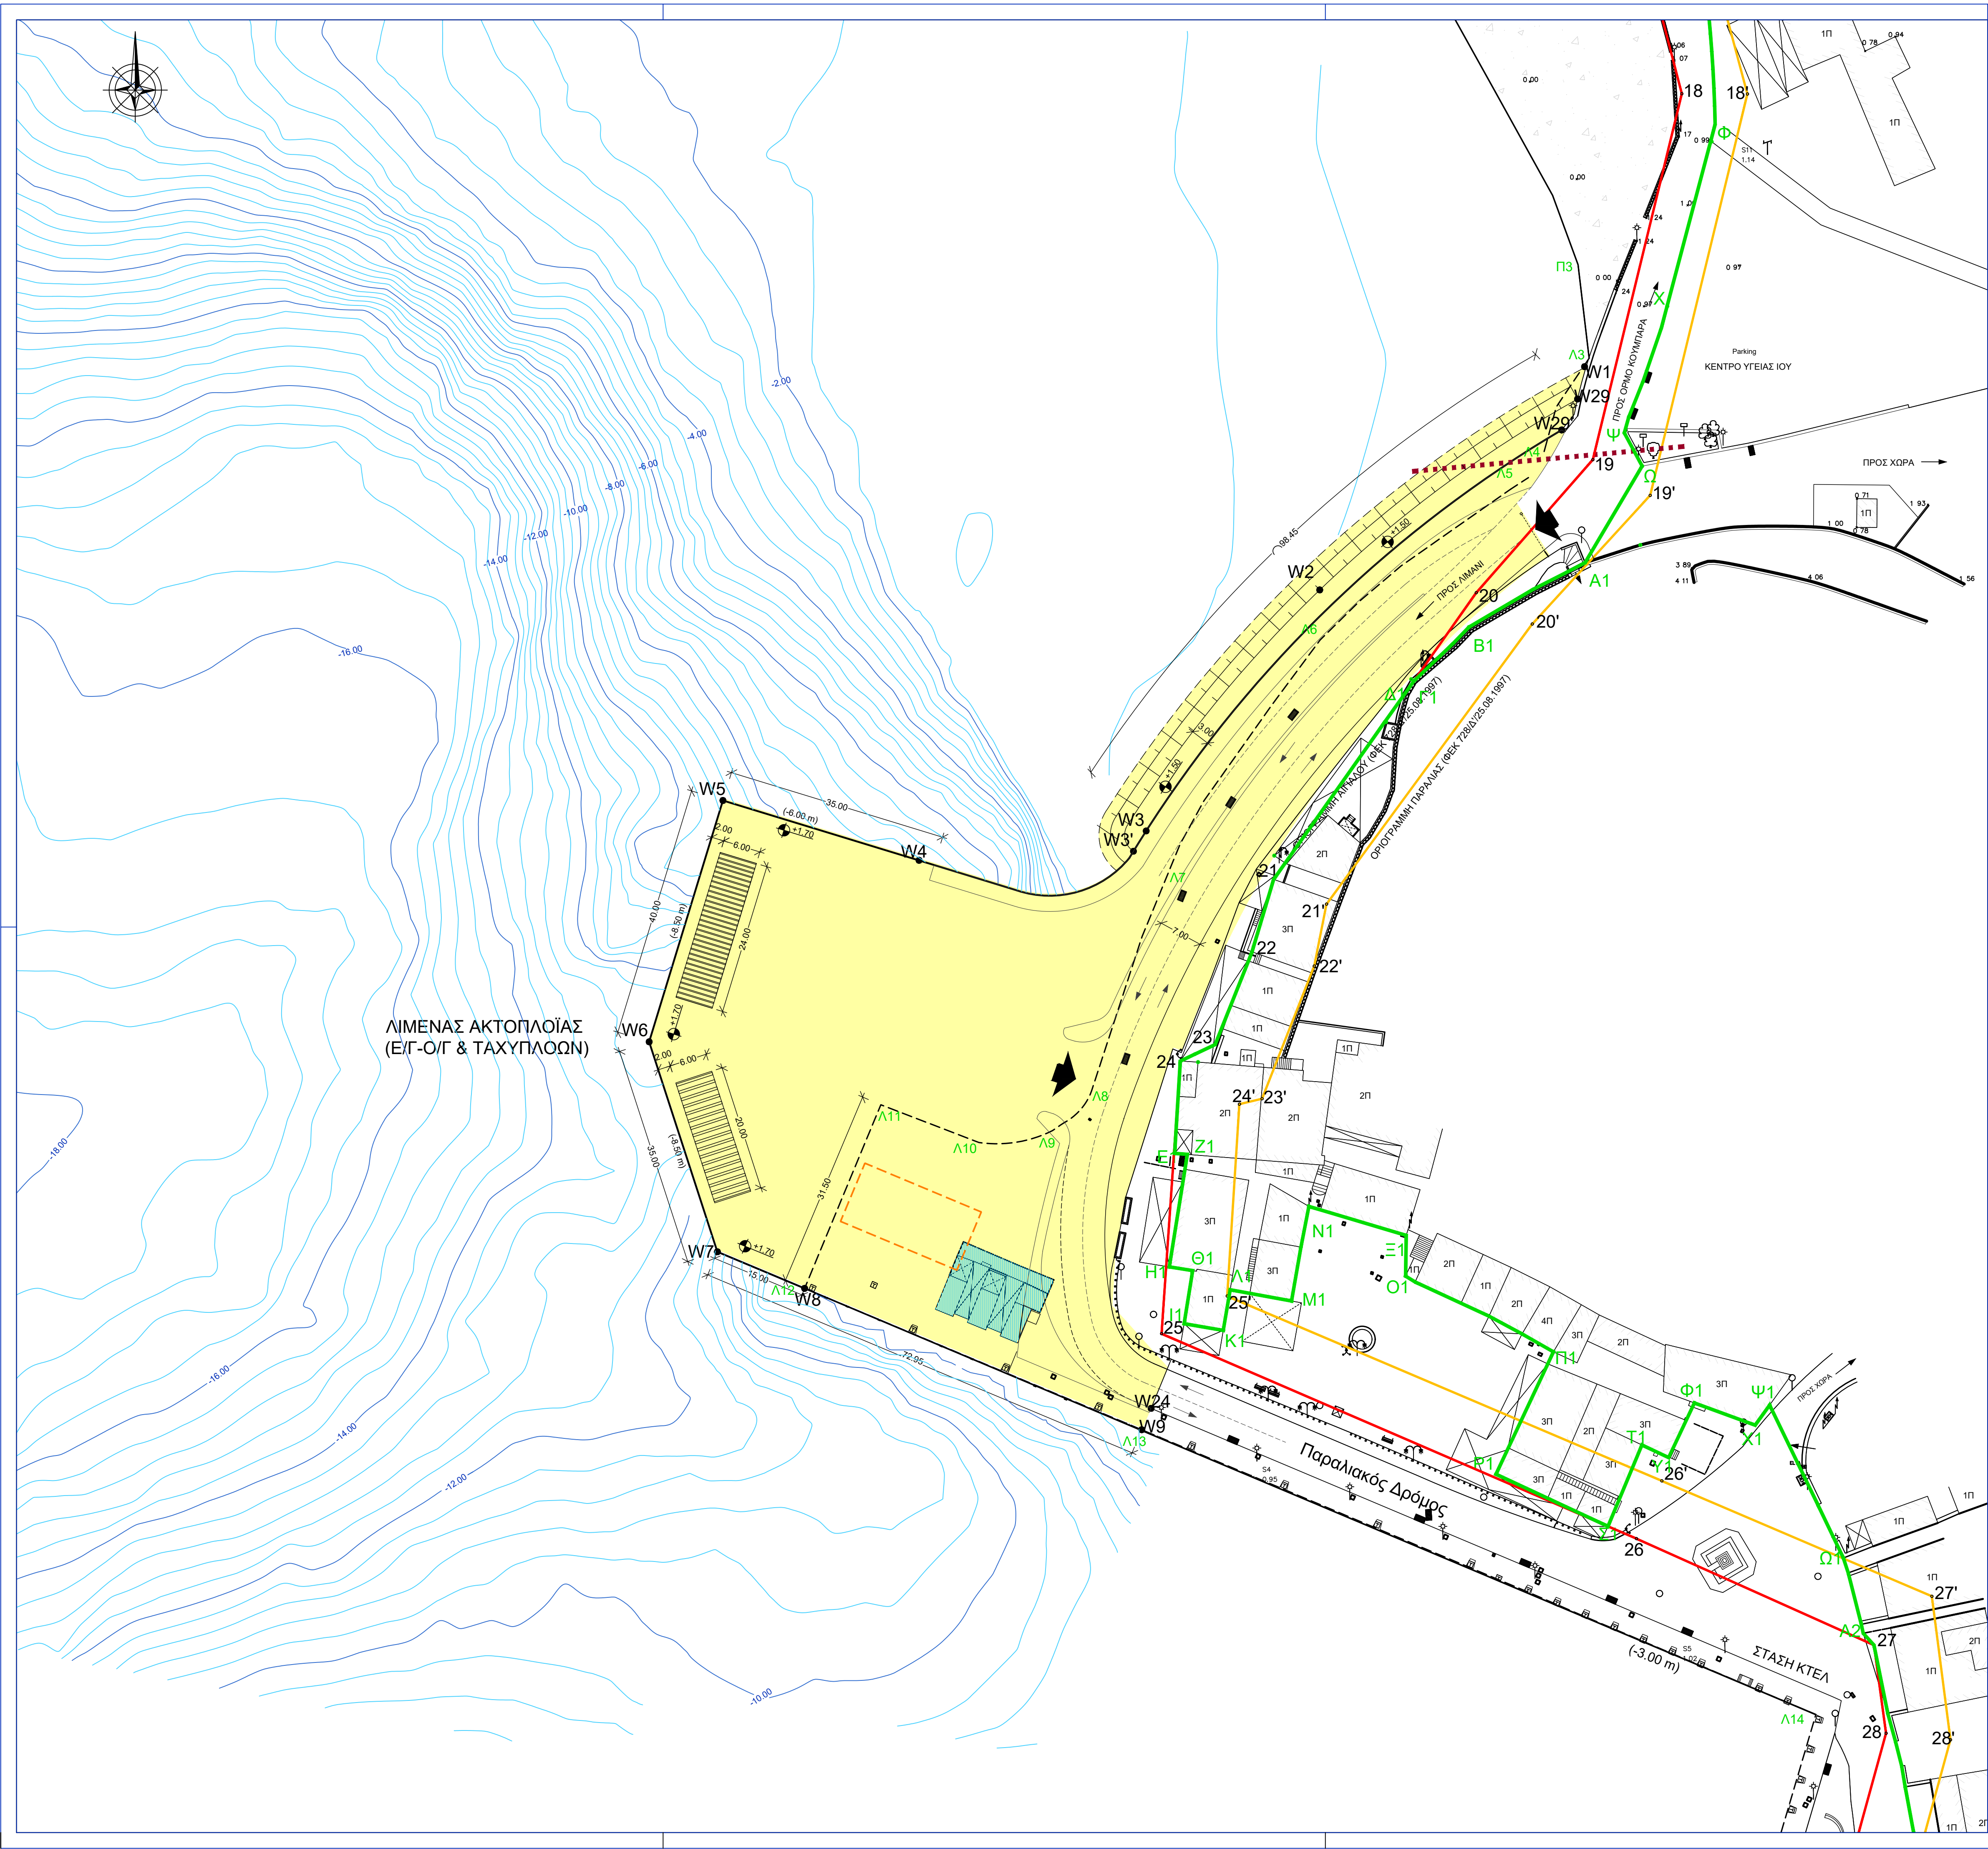

ΥΠΟΜΝΗΜΑ

Οριογραμμή αιγιαλού (ΦΕΚ 728/Δ'/25.08.1997)

Οριογραμμή παραλίας (ΦΕΚ 728/Δ'/25.08.1997)

Όριο Χερσαίας και Θαλάσσιας Ζώνης Λιμένα (Φ.Ε.Κ. 362/Δ/28.06.2019)

Πλακοσκεπής αγωγός ομβρίων

Νέα έργα - διαμορφώσεις

Νέο κτίριο επιβατικού σταθμού (200τμ) (μελλοντικά)

Υφιστάμενο κτίριο προς κατεδάφιση (μελλοντικά)

ΣΥΝΤΕΤΑΓΜΕΝΕΣ ΧΑΡΑΚΤΗΡΙΣΤΙΚΩΝ ΣΗΜΕΙΩΝ

Α/Α Σημείου	X	Y
W1	613581.390	4064798.331
W2	613537.678	4064764.753
W3	613508.235	4064719.366
W4	613475.889	4064720.090
W5	613444.797	4064729.579
W6	613433.102	4064691.327
W7	613443.918	4064658.040
W8	613457.751	4064652.240
W9	613511.192	4064629.833
W24	613512.676	4064633.225
W25	613496.343	4064648.589
W26	613506.752	4064694.434
W27	613537.100	4064743.433
W28	613572.686	4064779.009
W29'	613577.765	4064788.306
W29	613580.282	4064793.082

ΣΗΜΕΙΩΣΕΙΣ:

1. Οι στάθμες, τα βάθη & τα υψόμετρα αναφέρονται στη Μέση Στάθμη Θαλάσσιας (Μ.Σ.Θ.)

2. Το τοπογραφικό και βυθομετρικό διάγραμμα χορηγήθηκε από το Δημοτικό Λιμενικό Ταμείο Ιού

3. Οι συντεταγμένες (κατά ΕΓΣΑ '87) των κορυφών της Χ.Ζ.Λ., της Θαλάσσιας Ζώνης καθώς και των οριογραμμών Αιγιαλού και Παραλίας παρατίθενται στο Φ.Ε.Κ. 362/Δ/28.06.2019

ΔΗΜΟΤΙΚΟ ΛΙΜΕΝΙΚΟ ΤΑΜΕΙΟ ΙΟΥ

ΕΠΕΚΤΑΣΗ-ΟΛΟΚΛΗΡΩΣΗ ΛΙΜΕΝΙΚΩΝ ΕΓΚΑΤΑΣΤΑΣΕΩΝ Ν. ΙΟΥ

ΟΡΙΣΤΙΚΗ ΜΕΛΕΤΗ ΛΙΜΕΝΙΚΩΝ ΕΡΓΩΝ

ΤΙΤΛΟΣ ΣΧΕΔΙΟΥ

ΓΕΝΙΚΗ ΔΙΑΤΑΞΗ ΕΡΓΩΝ

ΑΡΙΘΜΟΣ ΣΧΕΔΙΟΥ

505 Α-ΛΙΜ-ΟΜ-3.2

ΚΛΙΜΑΚΑ

1:500

ΗΜΕΡΟΜΗΝΙΑ

ΟΚΤΩΒΡΙΟΣ 2022

ΣΧΕΤΙΚΑ ΣΧΕΔΙΑ

505 Α-ΛΙΜ-ΟΜ-2

ΜΕΛΕΤΗ

MARNET

ΑΝΩΝΥΜΗ ΤΕΧΝΙΚΗ ΕΤΑΙΡΙΑ

BENTHPH 7, 11528 ΑΘΗΝΑ – ΤΗΛ. 2107222160 – FAX : 2107250320

Ο ΜΕΛΕΤΗΤΗΣ:

ΘΕΩΡΗΘΗΚΕ:

MARNET A.T.E.

BENTHPH 7 - 115 28 ΑΘΗΝΑ

ΤΗΛ. 210 722 2160 - FAX: 21 725 0320

www.marnet.gr e-mail: marnet@otenet.gr

ΑΦΜ: 094496627 - ΔΟΥ: 012 ΑΘΗΝΩΝ

ΘΕΩΡΗΘΗΚΕ

Ο Πρωτόδικος της

Τριτ. Υπηρεσίας Αθήνας Ιστών

Δρ. Αθανάσιος Νουπλιώτης

Μηχανικός Μηχανικός