


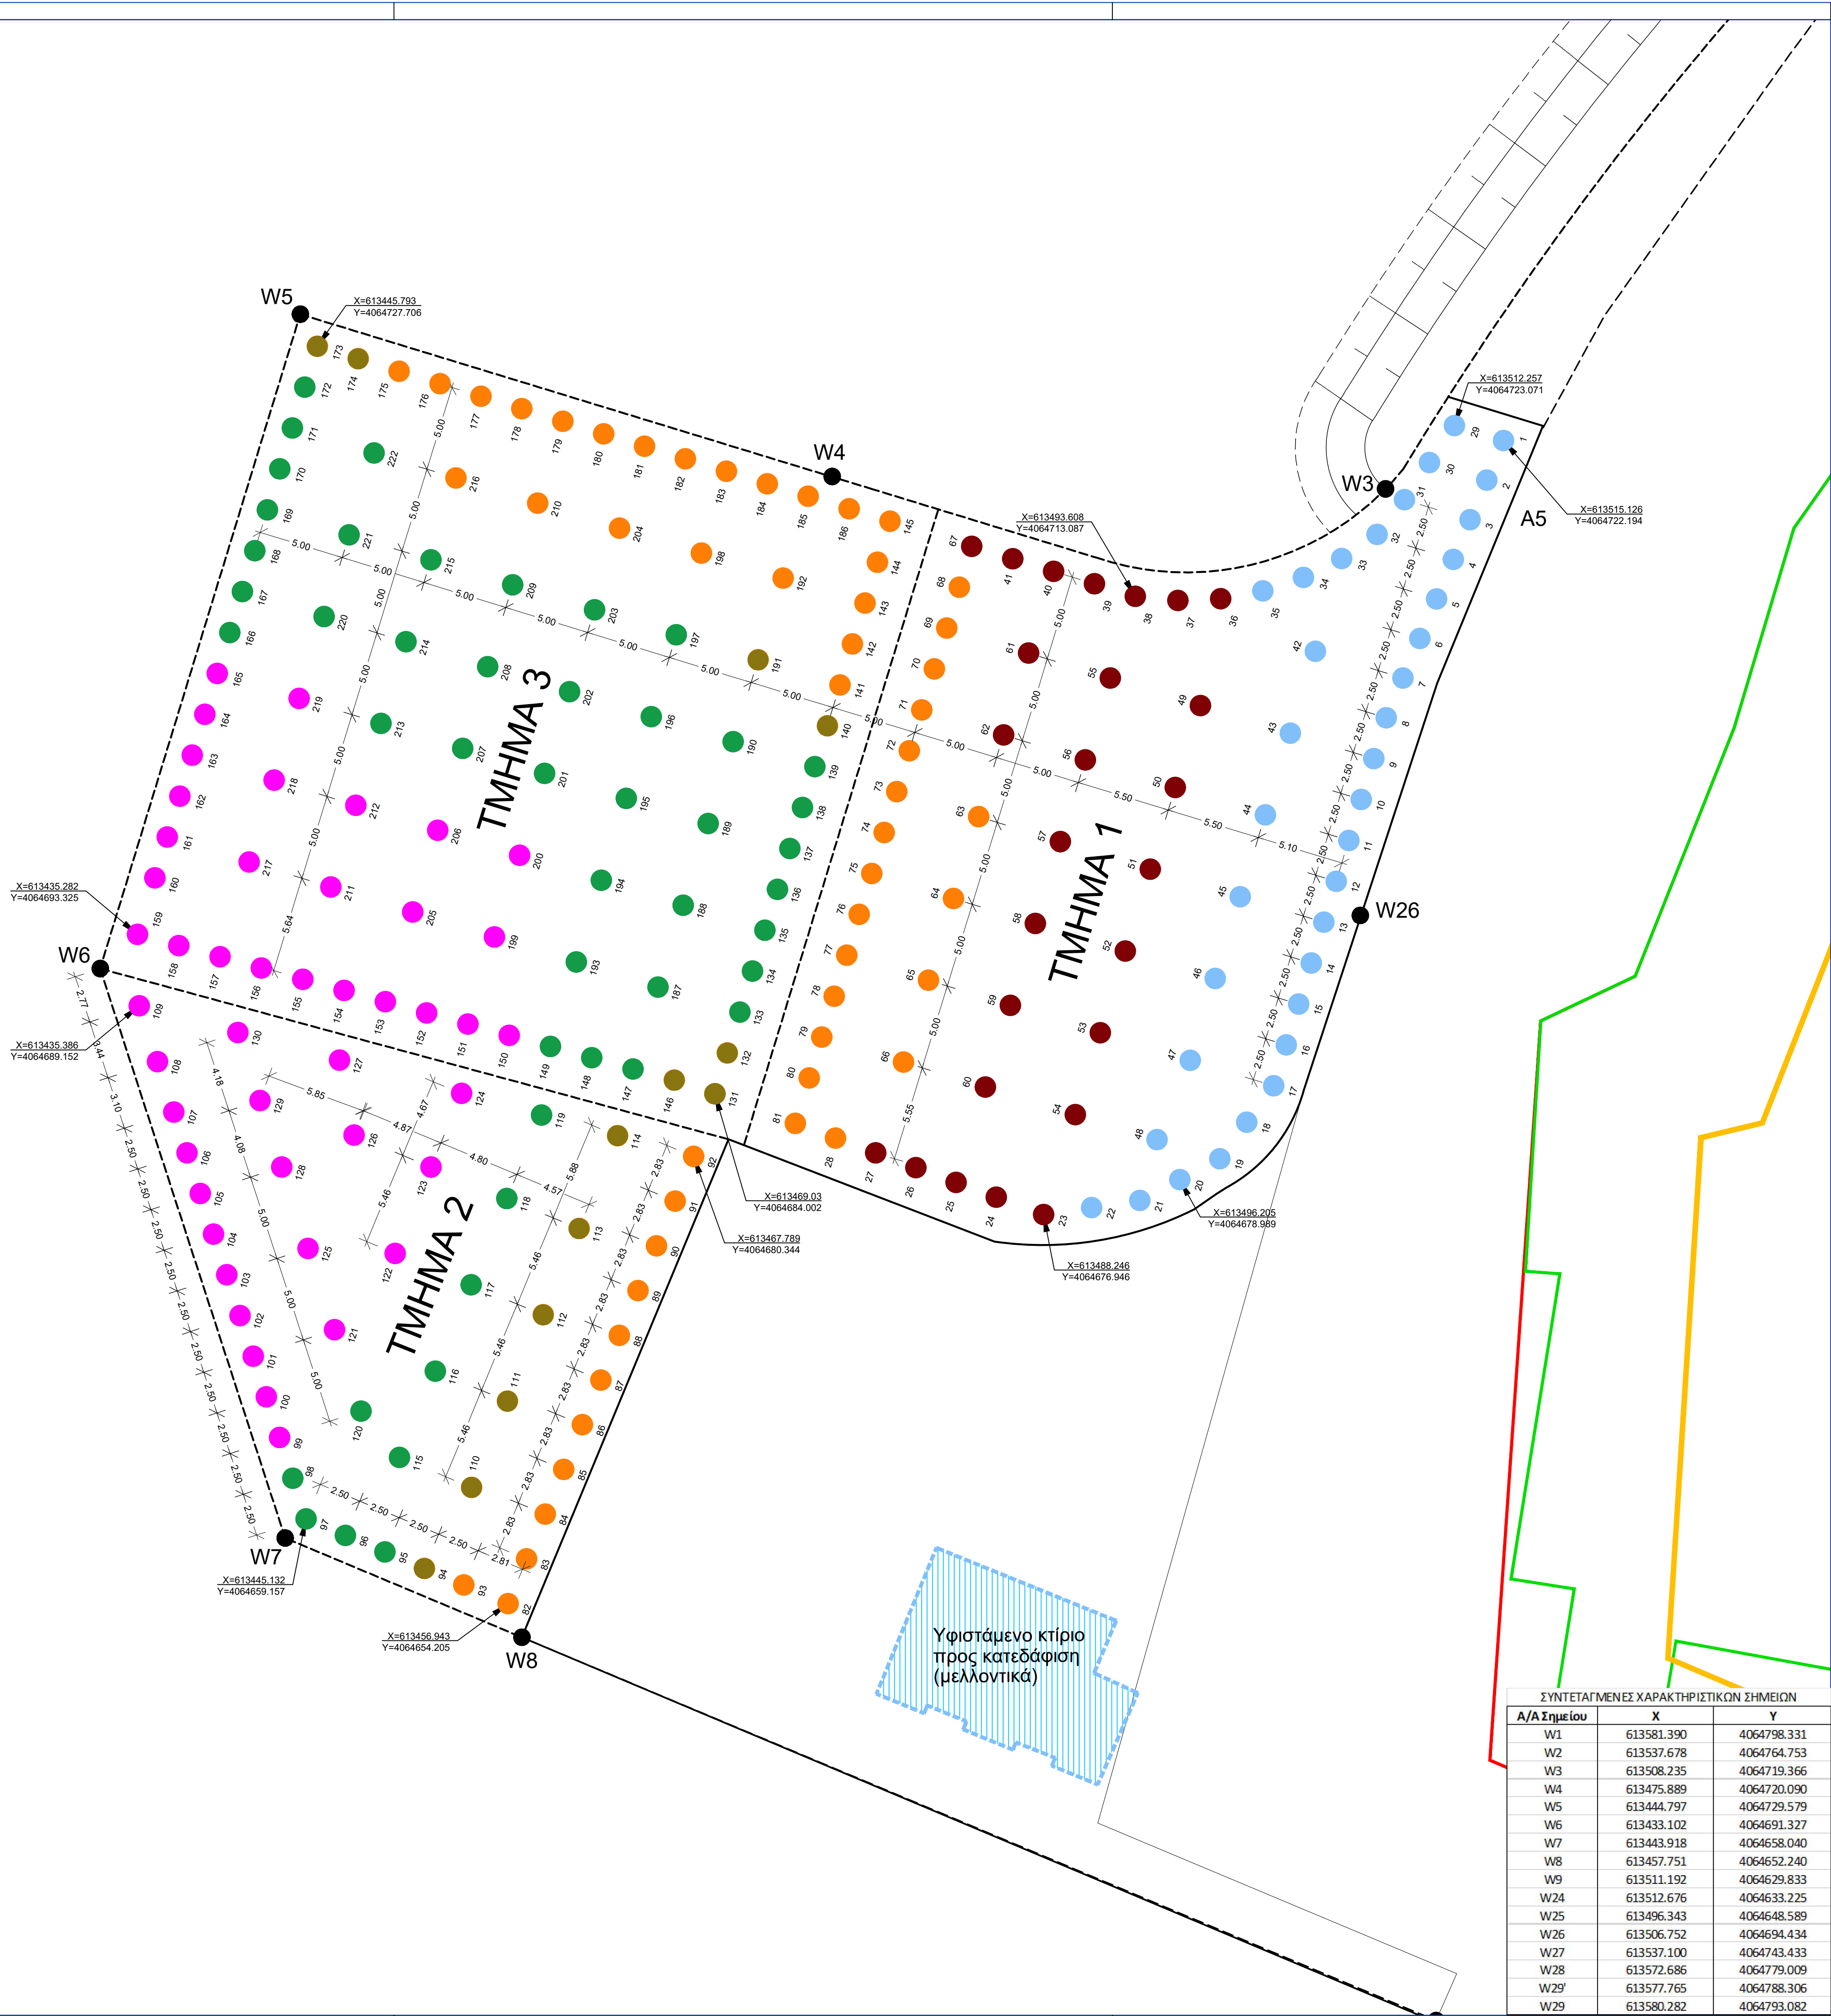

ΥΠΟΜΝΗΜΑ

- Οριογραμμή αιγιαλού (ΦΕΚ 728/Δ/25.08.1997)
- Οριογραμμή παραλίας (ΦΕΚ 728/Δ/25.08.1997)
- Όριο Χερσαίας και Θαλάσσιας Ζώνης Λιμένα (Φ.Ε.Κ. 362/Δ/28.06.2019)

ΥΠΟΜΝΗΜΑ ΠΑΣΣΑΛΩΝ

- Φρεατοπίασας Σκυροδέματος Τύπου I / Φ1200, Αιχμή: -24.00m, Αιχμή περιβλήματος: -19.00m
- Φρεατοπίασας Σκυροδέματος Τύπου II / Φ1200, Αιχμή: -24.00m, Αιχμή περιβλήματος: -19.00m
- Φρεατοπίασας Σκυροδέματος Τύπου III / Φ1200, Αιχμή: -17.00m, Αιχμή περιβλήματος: -12.50m
- Φρεατοπίασας Σκυροδέματος Τύπου IIIα/Φ1200, Αιχμή: -18.00m, Αιχμή περιβλήματος: -13.50m
- Φρεατοπίασας Σκυροδέματος Τύπου IV / Φ1200, Αιχμή: -14.00m, Αιχμή περιβλήματος: -10.00m
- Φρεατοπίασας Σκυροδέματος Τύπου V / Φ1200, Αιχμή: -12.00m, Αιχμή περιβλήματος: -7.50m

ΣΗΜΕΙΩΣΕΙΣ:

- Οι στάθμες, τα βάθη & τα υψόμετρα αναφέρονται στη Μέση Στάθμη Θάλασσας (Μ.Σ.Θ.).
- Το τοπογραφικό και βυθομετρικό διάγραμμα χορηγήθηκε από το Δημοτικό Λιμενικό Ταμείο Ίου.
- Οι συντεταγμένες (κατά ΕΓΣΑ '87) των κορυφών της Χ.Ζ.Λ., της Θαλάσσιας Ζώνης καθώς και των οριογραμμών Αιγιαλού και Παραλίας παρατίθενται στο Φ.Ε.Κ. 362/Δ/28.06.2019.

ΔΗΜΟΤΙΚΟ ΛΙΜΕΝΙΚΟ ΤΑΜΕΙΟ ΙΟΥ

ΕΠΕΚΤΑΣΗ-ΟΛΟΚΛΗΡΩΣΗ ΛΙΜΕΝΙΚΩΝ ΕΓΚΑΤΑΣΤΑΣΕΩΝ Ν. ΙΟΥ

ΟΡΙΣΤΙΚΗ ΜΕΛΕΤΗ ΛΙΜΕΝΙΚΩΝ ΕΡΓΩΝ

ΤΙΤΛΟΣ ΣΧΕΔΙΟΥ

ΔΙΑΤΑΞΗ ΠΑΣΣΑΛΩΝ

ΑΡΙΘΜΟΣ ΣΧΕΔΙΟΥ	505.Α-ΛΙΜ-ΟΜ-5	ΚΛΙΜΑΚΑ	1:200
ΗΜΕΡΟΜΗΝΙΑ	ΟΚΤΩΒΡΙΟΣ 2022	ΣΧΕΤΙΚΑ ΣΧΕΔΙΑ	505.Α-ΛΙΜ-ΟΜ-3.1

ΜΕΛΕΤΗ



Ο ΜΕΛΕΤΗΤΗΣ:

ΘΕΩΡΗΘΗΚΕ:

MARNET Α.Τ.Ε.
ΒΕΝΤΗΡΗ 7 - 115 28 ΑΘΗΝΑ
ΤΗΛ. 210 7222160 - FAX: 21 7250320
www.marnet.gr e-mail: marnet@otenet.gr
ΑΦΜ: 094496627 ΔΟΥ: 027 ΑΘΗΝΩΝ



ΣΥΝΤΕΤΑΓΜΕΝΕΣ ΧΑΡΑΚΤΗΡΙΣΤΙΚΩΝ ΣΗΜΕΙΩΝ		
Α/Α Σημείου	X	Y
W1	613581.390	4064798.331
W2	613537.678	4064764.753
W3	613508.235	4064719.366
W4	613475.889	4064720.090
W5	613444.797	4064729.579
W6	613433.102	4064691.327
W7	613443.918	4064658.040
W8	613457.751	4064652.240
W9	613511.192	4064629.833
W24	613512.676	4064633.225
W25	613496.343	4064648.589
W26	613506.752	4064694.434
W27	613537.100	4064743.433
W28	613572.686	4064778.009
W29'	613577.765	4064788.306
W29	613580.282	4064793.082